

Demande de permis de construire (P) N° CAMAC : 223673

A. AVIS D'ENQUETE

Référence communale

24053

Données générales

Compétence M ou ME (*): (ME) Municipale Etat

1. **Commune (*)** : Le Mont-sur-Lausanne
2. **Lieu-dit** :
et/ou adresse (*) : Ch. de la Lanterne 2 (Rte de la Blécherette 101)
3. **Coordonnées (E / N) (*)** : 2537716 / 1155835 (coordonnées moyennes de l'ouvrage, par exemple: 2549170 / 1161250)
4. **No de parcelles (*)** : 180
5. **No ECA** : 2455a
6. **Note recen. architectural** : 0

Acteurs (si plusieurs, ajouter en page n° 14)

7. Propriétaire (*) :

Nom, Prénom :	ETAT DE VAUD	Raison sociale :	DIRECTION GÉNÉRALE DES IMMEUBLES ET DU PATRIMOINE (DGIP)
Adresse :	Place de la Riponne 10	Tél. :	021 316 73 00
NPA / Localité :	1014 LAUSANNE	E-mail :	

Promettant acquéreur :

Nom, Prénom :		Raison sociale :	
Adresse :		Tél. :	
NPA / Localité :		E-mail :	

Droit distinct et permanent :

Nom, Prénom :		Raison sociale :	
Adresse :		Tél. :	
NPA / Localité :		E-mail :	

8. Auteur des plans (*) (personne physique selon art. 72 RATC)

Projet nécessitant :	<input type="checkbox"/> Architecte <input checked="" type="checkbox"/> Ingénieur <input type="checkbox"/> Exception art. 106 LATC		
Nom, Prénom :	SUTER MARC	N° reg. mandataire :	190921
Profession :	Ingénieur civil EPF		
Raison sociale :	CABLEX AG	E-mail :	permitting.wrl@cablex.ch
Adresse :	Tannackerstrasse 7	Tél. :	058 223 86 53
NPA / Localité :	3073 GÜMLIGEN	Fax :	

9. Nature des travaux principale (*) : (une seule coche possible)

<input type="checkbox"/> Adjonction	<input type="checkbox"/> Agrandissement	<input type="checkbox"/> Changement / nouvelle destination des locaux
<input type="checkbox"/> Construction nouvelle	<input type="checkbox"/> Démolition partielle	<input type="checkbox"/> Démolition totale
<input type="checkbox"/> Reconstruction après démolition	<input type="checkbox"/> Reconstruction après incendie	<input type="checkbox"/> Rénovation totale
<input checked="" type="checkbox"/> Transformation(s)		

10. Description de l'ouvrage (*) :

Transformation d'une installation de communication mobile pour le compte de Swisscom (Suisse) SA avec de nouvelles antennes pour les technologies 3G, 4G et 5G / LPMO

11. Demande de dérogation (Base légale d'octroi, N° de l'article et mention du motif)

Particularités

12. a) Travaux situés hors zone à bâtir (répondre aussi aux questions N° 102.1 et 102.2) (*) : Oui [X] Non
b) L'ouvrage est protégé par un plan d'affectation ou par une décision particulière (DFIRE/MS)
c) L'ouvrage fait l'objet d'une demande de protection
13. a) Le projet implique un défrichement de _____ m² (cocher aussi la question N° 105)
b) Le projet implique l'abattage d'arbre ou de haie
c) Le projet implique une atteinte à un biotope (voir aussi la question N° 107)
14. Mise à l'enquête du degré de sensibilité au bruit : (voir la question N° 38) I II III IV
15. Installation soumise à étude d'impact sur l'environnement (EIE)
16. Ce dossier se réfère à un ancien dossier N° CAMAC (art. 72i RLATC) : N° FAO : _____
17. Nécessité de mise à jour du plan du Registre foncier (mensuration officielle) (*) : Oui [X] Non

L'enquête publique de 30 jours est ouverte du 6.7.24 au 4.8.24

B. RENSEIGNEMENTS COMPLEMENTAIRES A L'AVIS D'ENQUETE

20. Maître de l'ouvrage (*):

- 01 CFF
 03 Département fédéral de la défense, de la protection de la population et des sports
 04 Office fédéral des constructions et de la logistique (OFCL) ou Domaine des EPF
 07 Swisscom
 08 La Poste
 10 Canton
 11 Entreprise de droit public d'un canton
 15 Commune
 16 Entreprise de droit public de la commune (transports publics, gaz, eau, électricité, etc.)
 21 Société d'assurance (sans les caisses de pension et les caisses maladies)
 22 Institution de prévoyance, caisse de pension
 23 Caisse maladie, SUVA
 24 Banque, fond immobilier, holding financière
 31 Usine d'électricité privée
 32 Usine à gaz privée
 33 Chemin de fer privé
 41 Société individuelle ou de personnes (construction, immobilier)
 42 Coopérative de logement
 43 Société de capitaux, SA, Sàrl (construction, immobilier)
 51 Société individuelle ou de personnes (industrie, artisanat, commerce)
 52 Société de capitaux, SA, Sàrl (industrie, artisanat, commerce)
 61 Particulier et hoirie
 63 Organisation internationale, ambassade
 62 Autre maître d'ouvrage privé (église, fondation, association, etc.):

Nom, Prénom :	SWISSCOM (SUISSE) SA	Raison sociale :	LOCAL PRODUCTION & PROJECT MANAGEMENT
Adresse :	Avenue des Bergières 42	Tél. :	058 224 29 63
NPA / Localité :	1004 LAUSANNE	E-mail :	daniel.uldry@swisscom.com

21. Direction des travaux (*):

Nom, Prénom :	SWISSCOM (SUISSE) SA	Raison sociale :	LOCAL PRODUCTION & PROJECT MANAGEMENT
Adresse :	Avenue des Bergières 42	Tél. :	058 224 29 63
NPA / Localité :	1004 LAUSANNE	E-mail :	daniel.uldry@swisscom.com

C. CARACTERISTIQUES DE L'OUVRAGE

30. Genre de construction (*): Bâtiment Ouvrage de génie civil, aménagement extérieur
31. Type d'ouvrage (*):
- | | |
|------------------------------------|--|
| Approvisionnement en eau / énergie | <input type="checkbox"/> 11 Alimentation en eau
<input type="checkbox"/> 13 Usines à gaz, réseaux et installations chimiques
<input type="checkbox"/> 14 Chauffage à distance
<input type="checkbox"/> 19 Autre |
| Elimination des déchets | <input type="checkbox"/> 22 Ordures ménagères
<input type="checkbox"/> 23 Autres déchets |
| Infrastructure routière, parking | <input type="checkbox"/> 34 Route, place de stationnement
<input type="checkbox"/> 35 Parking couvert |
| Autre transport et communication | <input type="checkbox"/> 41 Constructions pour chemins de fer (yc. gare)
<input type="checkbox"/> 42 Constructions pour les bus et tramway
<input type="checkbox"/> 43 Constructions pour la navigation
<input checked="" type="checkbox"/> 45 Constructions pour les communications (yc. antenne téléphonie)
<input type="checkbox"/> 49 Autres constructions vouées aux transports |

Demande de permis de construire (P) - 223673

Education, recherche, santé,
loisirs, culture

- 51 Ecole, système d'éducation (jusqu'au niveau maturité)
 52 Formation supérieure ou recherche
 53 Hôpital
 54 Foyer avec soins médicaux et/ou assistance sociale
 55 Autre établissement de santé spécialisé
 56 Installation de loisirs et de tourisme
 57 Eglise et bâtiment à but religieux
 58 Bâtiments à but culturel, musées, bibliothèques et monuments

Autres infrastructures

- 59 Salles omnisports et salles de sport
 61 Aménagement de berges et barrages
 62 Constructions pour la défense nationale
 69 Autres infrastructures
 71 Maison individuelle à un logement, isolée
 72 Maison individuelle à un logement, mitoyenne ou jumelle
 73 Bâtiment à plusieurs logements pour l'habitation exclusivement
 74 Bâtiment à usage mixte, principalement à usage d'habitation
 76 Foyer sans soins médicaux et/ou assistance sociale
 78 Garage, place de parc en rapport avec l'habitation
 79 Autre construction en rapport avec l'habitation

Agriculture, sylviculture

- 81 Construction agricole
 82 Construction sylvicole

Industrie, artisanat,
commerce, services,
administration

- 91 Fabrique, usine, atelier
 92 Halle, dépôt, silo, citerne
 93 Bât. administratif, bureaux
 94 Bât. commercial, magasin
 95 Etablissements tels que hôtel, café-restaurant, café-bar, tea-room, etc...
 96 Autres hébergements de courte durée
 99 Autre construction destinée à des activités économiques

Situation

33. Emprise de l'ouvrage (définie par le rayon autour des coordonnées E/N du projet) :

- 5 m 10 m 25 m 50 m
 100 m 250 m 500 m 1000 m

34. L'ouvrage est également situé sur une autre commune :

35. Dans un plan général d'affectation (PGA)
Dans un plan partiel d'affectation (PPA)
Dans un plan de quartier (PQ/PQCM)

Nom et/ou No de la zone :

Zone de construction d'utilité publique

36. Secteur de protection des eaux :

 Au üB (Si zones S, cocher la question N° 115)

La Fontaine

37. A moins de 50 m d'une ligne ferroviaire ou jouxtant le domaine ferroviaire
(joindre l'accord de l'entreprise ferroviaire selon art. 18m LCdF) (si l'accord n'a pas été
délivré ou si la démarche est en cours, cocher la question N° 127)

Bruit

38. a) Les degrés de sensibilité au bruit (DSB) ont déjà été attribués dans les zones d'affectation b) La construction, nouvelle ou transformée, comportant des locaux d'habitation ou des locaux d'exploitation dans lesquels des personnes séjournent régulièrement pendant des périodes prolongées, est située sur une parcelle où le DSB n'a pas encore été défini. Le DSB proposé est indiqué à la question N° 14.

(joindre la proposition de DSB du constructeur et le préavis du Service de l'environnement et de l'énergie (DGE-DIREV))

Eau potable, défense incendie

40. Alimentation en eau de boisson :

 Réseau public Alimentation privée

41. Défense incendie extérieure à partir d'une borne hydrante :

 Existante Projetée

Distance [m] :

Ramassage des déchets

42. a) Conteneurs ordures ménagères

 Existant Projeté

b) Différenciés

 Existant Projeté

c) Emplacement accessible aux camions ramasseurs

Suppression des barrières architecturales

43. La construction de locaux et installations accessibles au public, destinés à l'habitation collective ou à l'activité professionnelle, est adaptée aux besoins des personnes handicapées ou âgées (art. 36 et 37 RATC)
- Transformation ou agrandissement de bâtiments existants : les conditions de l'art. 38 RATC sont remplies

Equipements, installations

49. Piscine démontable d'une saison à l'autre (distribution de la directive DCPE 501 par la commune)
- Piscine fixe (voir la section Q. Sports, loisirs, campings, dortoirs : question 356 ou 357)

Déchets de chantier

50. Si la quantité de déchets de chantier attendue (matériaux d'excavation inclus) dépasse 200 m³ ou, en cas de déconstruction ou transformation, s'il faut s'attendre à la présence de polluants dangereux (p. ex. PCB, HAP, plomb ou amiante), un plan d'élimination des déchets, comme prévu par l'OLED (art. 16) doit être fourni à l'autorité communale. [lien](#)

D. SURFACES, VOLUME, COÛT

	Existant	Ajouté	Supprimé	Total après trav.
60. Surface totale des parcelles [m ²]	51590	0	0	51590
61. Surface totale en zone à bâtir [m ²] (A)				
62. Surface bâtie [m ²] (B)				
63. Surface brute utile des planchers [m ²] (C) dont consacrée au logement [m ²]				
64. Coefficient d'occupation du sol (COS) (B/A) Coefficient d'utilisation du sol (CUS) (C/A)				
65. Cube SIA [m ³]				
66. Valeur ECA ouvrage avant travaux [CHF] Estimation totale des travaux (CFC 2) [CHF] (*)	50000	CFC 1 à 5 [CHF]		

E. BATIMENT ET LOGEMENT

75. Description du projet (*)			
Nb total de nouveaux bâtiments	Avec logements		Sans logements
Nb total de bâtiments transformés			
Nb total de bâtiments démolis (pour les détails des bâtiments veuillez remplir les fiches bâtiment pour chaque bâtiment)			

F. PLACES DE STATIONNEMENT

	Existant	Ajouté	Supprimé	Total après trav.
80. Intérieur du bâtiment, souterrain, en toiture				
81. Couverts, garages extérieurs				
82. Places non couvertes				
83. Total (à reporter sous question N° 10) (Si le total est plus grand que 50 pl. veuillez cocher la question 401 a)				
84. Nombre de places de stationnement pour les vélos (avec ou sans l'assistance électrique)				

Demande de permis de construire (P) - 223673

POUR IMPRIMER TOUTES LES FICHES BÂTIMENTS : Onglet "Annexes, QP"

Si le projet comporte plusieurs bâtiments, veuillez en remplir une par bâtiment. Les bâtiments devront être numérotés ou identifiés clairement

Fiche bâtiment [1]

B1 Type de travaux (*) : Bâtiment transformé

B2 N° de parcelle (*) : 180

B3 N° ECA : 2455a

B4 Rue/lieu (*) : Ch. de la Lanterne 2, 1052 Le Mont-sur-Lausanne

B5 Dénomination du bâtiment :

B6 Nombre d'entrées avec adresse :

CARACTERISTIQUES DU BÂTIMENT

B7 Catégorie de bâtiment (*) : Bâtiment à affectation mixte (principalement activité y compris EMS, hôtels etc..)
Classe :

B8 Surface au sol du bâtiment [m²] :

B9 Surface brute utile des planchers [m²] :

B10 Surface brute des planchers pour le logement [m²] : Pour les activités [m²] :

B11 Cube SIA [m³] :

B12 Nombre de niveaux total (y. c. sous-sols et demi-niveaux) :

B13 Nombre total de logements après travaux (*) :
Nb 1 pce : Nb 2 pce : Nb 3 pce :
Nb 4 pce : Nb 5 pce : Nb 6 pce ou plus :

B14 Bâtiment transformé (*) : les travaux modifient-ils le nombre ou la taille des logements :

B15 Système de chauffage (*) :
Si le bâtiment comporte plus de deux générateurs de chaleur pour le chauffage, seuls les deux principaux doivent être renseignés, le plus puissant étant en première position.
- principal:
- secondaire:
Puissance du chauffage [KW] : (principal)

B16 Agent énergétique de chauffage (source énergie) :
Si le bâtiment comporte plus de deux agents énergétique de chauffage (sources énergies), seuls les deux principaux doivent être renseignés, le plus puissant étant en première position.
- principal:
- secondaire:

Si chauffage au bois ou au charbon d'une puissance > que 70 kW, ou d'un chauffage à mazout moyen ou lourd. cocher la question N° 456.
Pour les pompes à chaleur utilisant le sous-sol ou l'eau comme source de chaleur. cocher la question N° 450

B17 Installation de fourniture d'eau chaude :
Si le bâtiment comporte plus de deux générateurs de chaleur pour l'eau chaude (sources énergies), seuls les deux principaux doivent être renseignés, le plus puissant étant en première position.
- principal:
- secondaire:

Agent énergétique pour l'eau chaude (source énergie) :
Si le bâtiment comporte plus de deux agents énergétique pour l'eau chaude (sources énergies), seuls les deux principaux doivent être renseignés, le plus puissant étant en première position.
- principal:
- secondaire:

B18 La construction a eu lieu avant le 1er janvier 1991 (date du permis de construire) : Oui Non

Amiante dans les bâtiments transformés ou démolis (dès le 1er mars 2011)

Pour tous les cas où la construction a eu lieu avant le 1er janvier 1991 (date du permis de construire) nous vous prions de :

- faire établir un diagnostic amiante (le diagnostic peut aussi être dans certaines occasions de type « utilisation normale ») par un diagnostiqueur inscrit sur la liste des diagnostiqueurs amiante du Forum Amiante Suisse (FACH) ([lien](#))
- déposer le rapport de diagnostic amiante au format PDF sur [la plateforme GDA](#)
(Attention : le rapport sous forme électronique doit être signé)
- joindre à la demande de permis de construire 2 exemplaires papier du rapport de diagnostic amiante, ainsi que la version pdf.

B19 Bâtiment d'habitation avec une seule petite activité administrative et/ou commerciale au rez-de-chaussée accueillant au maximum 50 personnes Oui

AUTRES INFORMATIONS SUR LE BATIMENT

39. a) Façades, toiture Matériau, couleur :
Mode de couverture, couleur :
Type de fermeture : Stores Volets
b) Surface de toiture ou de façade en métal non enduit (par ex. en cuivre ou zinc) supérieure à 50 m²
44. Installations de stockage d'hydrocarbures et autres liquides pouvant polluer les eaux, soumises ou non soumises à autorisation spéciale selon art. 32 OEaux (cocher aussi la question No 408)
45. a) Ascenseur, monte-charge : Electrique Hydraulique
b) Rampe/plate-forme ajustable : Electrique Hydraulique
c) Contenance du réservoir d'huile : litres
d) Escalier / tapis roulant servant au transport de personnes
46. Raccordement TV/radio : Antenne collective Antenne extérieure Antenne intérieure
 Parabole Câble téléseau

PARTIE ENERGIE

- | Isolation thermique (bâtiments, serres, locaux frigorifiques) | | Compétence | |
|---|---|------------|----------|
| Isolation thermique | | M | ME |
| 48. | Qh (MJ/m ² .an) : Informations complémentaires : | | |
| | Qhli (MJ/m ² .an) : Informations complémentaires : | | |
| 453. | a) Qh est inférieur ou égal à Qhli <input type="checkbox"/> | | |
| | b) Demande de dérogation Qh est supérieur à Qhli <input type="checkbox"/> | | |
| Dans tous les cas, joindre le formulaire EN-2a ou EN-2b et le calcul SIA 380/1
Pour les bâtiments neufs, joindre les formulaires EN3 et EN-VD 72 | | | |
| | Surface de référence énergétique | | |
| | SRE : Informations complémentaires : | | |
| 465. | Installation de locaux frigorifiques et/ou de congélation <input type="checkbox"/> | | EN 6 |
| 468. | Serres artisanales ou agricoles chauffées <input type="checkbox"/> | | EN 7 |
| 474. | Halles gonflables <input type="checkbox"/> | | EN 8 |
| Installations techniques du bâtiment | | | |
| 449. | Installation de refroidissement, de climatisation ou de pompe à chaleur (PAC) contenant des fluides réfrigérants stables dans l'air (HFC), excepté PACs des villas et des piscines privées <input type="checkbox"/> | | 75 |
| 450. | a) Pompe à chaleur utilisant le sous-sol comme source de chaleur (sondes) <input type="checkbox"/> | | 65A |
| | b) Pompe à chaleur utilisant les eaux souterraines comme source de chaleur (pompage) <input type="checkbox"/> | | 65B |
| | c) Pompe à chaleur (air/eau ou air/air), à l'intérieur ou à l'extérieur, pour le chauffage ou pour la production d'eau chaude sanitaire (ECS) <input type="checkbox"/> | | Annexe |
| 456. | Chauffage à bois ou au charbon d'une puissance supérieure à 70 kW, ou chauffage à mazout moyen ou lourd <input type="checkbox"/> | | |
| 461. | Justificatif de la part minimale d'énergies renouvelables <input type="checkbox"/> | | EN-VD 72 |
| 462. | Installation de chauffage et/ou d'eau chaude sanitaire <input type="checkbox"/> | | EN 3 |
| 463. | Installation de ventilation <input type="checkbox"/> | | EN 4 |
| 464. | Installation de réfrigération / humidification <input type="checkbox"/> | | EN 5 |
| 466. | Installation de production d'électricité par combustible <input type="checkbox"/> | | EN 9 |
| 475. | Résidences secondaires <input type="checkbox"/> | | EN 3 |
| Divers | | | |
| 470. | Installation de chauffage en plein air <input type="checkbox"/> | | EN 10 |
| 471. | Patinoires (RLVLEne, art 53) - Concept énergétique à soumettre à la DGE-DIREN <input type="checkbox"/> | | |
| 473. | Bâtiments tertiaires et du secteur public de plus de 1000 m ² | | |
| | - justificatif selon SIA 380/4 de la consommation électrique pour l'éclairage <input type="checkbox"/> | | EN 12 |
| | - justificatif selon SIA 380/4 de la consommation électrique pour la ventilation et la climatisation <input type="checkbox"/> | | EN 13 |
| 476. | Grands consommateurs (consommation électrique >0.5 GWh ou thermique >5 GWh) <input type="checkbox"/> | | EN-VD 15 |
| 477. | Demande de dérogation à la loi sur l'énergie ou à son règlement d'application <input type="checkbox"/> | | |
| | Précisez l'article : | | |

Vous trouverez plus de renseignements sur les formulaires 'Energie', sur le site de la [DIREN](#)

L. SITUATION DE L'OUVRAGE

Annexes

Environnement

101. Situation particulière
 Dans un plan cantonal d'affectation
 Dans un plan cantonal de protection (sauf Lavaux)
- 102.1 Parcelle(s) située(s) partiellement ou entièrement hors des zones à bâtir (zone agricole, viticole, alpestre, aire forestière, zone intermédiaire, zone de verdure, zone spéciale art. 50a LATC, zone agricole spécialisée art. 52a LATC, zone des hameaux, etc.)(répondre aussi à la question N° 12) (*) Oui Non
- 102.2 Travaux situés hors zone à bâtir (si constructions, installations (y compris de chantier), démolitions, changements d'affectation, conduites, fondations, mouvements de terre, accès, dépôts, etc. sont prévus, même partiellement, hors zone à bâtir) (*) Oui Non
- 102.3 Travaux ou changement d'affectation liés à une exploitation agricole. 66 A
- 102.4 Travaux ou changement d'affectation non conformes à la destination de la zone "hors zone à bâtir" (sans lien à une exploitation agricole). 66 B
- 102 A. L'ouvrage est protégé par un plan d'affectation ou une décision particulière (DFIRE/MS)
- 102 B. L'ouvrage fait l'objet d'une demande de protection
103. Dans l'aire forestière
104. A moins de 10 m de la lisière légale de la forêt
105. Le projet implique un défrichement de [m²] : Annexe
 (cocher aussi la question No 13A) (joindre la demande d'autorisation de défrichement avec justificatif)
- 106 A. Dans un secteur exposé à des dangers naturels (*) : Oui Non 43 - DN
 Les cartes de danger naturel doivent être consultées sur le [guichet cartographique cantonal](#) (thème dangers naturels)
- Inondations (INO) - Chutes de pierres et blocs (CPB)
 - Laves torrentielles (LTO) - Effondrements (EFF)
 - Glissements de terrain permanents (GPP) - Avalanches (AVA)
 - Glissements de terrain spontanés (GSS)
- IMPORTANT** : En cas de réponse positive à la question ci-dessus, merci de vous rendre sur le site de l'ECA afin de remplir le [formulaire 43 DN](#) pour chaque danger naturel gravitaire affectant la parcelle concernée par le projet de construction. Trois exemplaires du formulaire dûment signé par toutes les parties sont à joindre au dossier de permis de construire.
- Les anciens formulaires 43 ne sont plus valides et ne doivent plus être utilisés.**
- 106 B. Dans un site pollué
 (en cas de doute, interroger la commune ou la DGE-DIRNA-GEODE pour les décharges ou la DGE-DIREV-ASS pour les sites industriels et les lieux d'accident)
 Ancienne décharge Site industriel pollué Lieu d'accident
107. Projet portant atteinte à une espèce ou à un milieu digne de protection
 (selon art. 22 de la loi sur la faune du 28 septembre 1989)
108. Projet situé dans un site porté à un inventaire ou classé faune, nature et paysage
110. Dans une région archéologique
111. Construction protégée: A l'inventaire / Monument historique / Protection générale (sauf Lausanne)
 (Pour les ouvrages hors zone à bâtir, voir questions 12 et 102)

Préservation du parc locatif

Travaux et/ou changement d'affectation touchant un bâtiment avec des logements loués existants

- 112.1 a) Démolition, transformation, rénovation totale ou partielle supérieure aux 20 % de la valeur ECA du bâtiment ou de la partie du bâtiment touchée par les travaux **seulement lorsque l'immeuble existant comprend au moins trois logements loués en dernier lieu (même vacants)** 53
 b) Changement de destination d'un logement existant loué en dernier lieu (même vacant), avec ou sans travaux, pour l'utiliser sous une autre forme que celle prévalant au moment de la requête. 53
- Procédure simplifiée**
- 112.2 a) Rénovation inférieure aux 20 % de la valeur ECA du bâtiment ou de la partie du bâtiment touchée. 53 B
 b) Rénovation ne concernant qu'un ou deux appartement(s) loué(s) isolé(s). 53 B

Logement d'utilité publique

- 112.3 Procédure de reconnaissance de logements d'utilité publique (LUP) au sens de la loi du 10 mai 2016 sur la préservation et la promotion du parc locatif (LPPPL) 54

Bruit

113. Projet situé dans une zone où les valeurs limites d'immission sont dépassées selon l'art. 31 OPB (rapport acoustique nécessaire) Annexe
114. Construction d'une paroi ou d'une butte antibruit

Protection des eaux		Annexes
115.	Zones S de protection des eaux (<i>autres secteurs, cocher la question N° 36</i>)	<input type="checkbox"/>
116.	Projet situé à moins de 20 m de : <input type="checkbox"/> la rive d'un lac <input type="checkbox"/> d'un cours d'eau à ciel ouvert <input type="checkbox"/> d'un cours d'eau sous voûtage	
Gestion des eaux météoriques (surface de collecte supérieure à 50 m²)		
117.	Déversement des eaux météoriques Directement au cours d'eau ou dans un plan d'eau <input type="checkbox"/> Au cours d'eau, plan d'eau ou au collecteur communal avec rétention (<i>voir la question N° 210</i>) <input type="checkbox"/>	
118.	Infiltration des eaux météoriques dans le sol Infiltration directe (surface perméable: grille-gazon, gravier, pavés, etc.) <input type="checkbox"/> Ouvrage d'infiltration <input type="checkbox"/>	
119.	Déversement dans un collecteur de l'Etat hors traversée de localité	<input type="checkbox"/>
120.	Surface imperméabilisée supérieure à 2000 m² (construction, parking extérieur, accès)	<input type="checkbox"/>
Eaux usées		
121.	Evacuation sans passer par une STEP	<input type="checkbox"/>
122.	Raccordement à un collecteur de l'Etat hors traversée de localité	<input type="checkbox"/>
123.	Raccordement à la fosse à purin	<input type="checkbox"/> 52
Réseaux routier et ferroviaire		
124.	Ouvrage empiétant sur la limite des constructions d'une route cantonale (hors traversée de localité)	<input type="checkbox"/> 62
125.	Accès sur une route cantonale ou aménagement en bordure de celle-ci	<input type="checkbox"/>
126.	A moins de 50 m de l'axe d'une route nationale	<input type="checkbox"/>
127.	A moins de 50 m d'une ligne ferroviaire ou jouxtant le domaine ferroviaire (<i>l'accord de l'entreprise ferroviaire n'a pas été délivré ou la démarche est en cours selon art. 18m LCdF</i>)	<input type="checkbox"/> Annexe
128.	Projet de réaménagement routier de peu d'importance réalisé dans le gabarit existant	<input type="checkbox"/>
M. INDUSTRIE, ARTISANAT, COMMERCE, SERVICES		
Locaux occupant des travailleurs		
150.	a) Entreprise industrielle au sens de l'art. 5 LTr <input type="checkbox"/> 43, 51, 64 b) Entreprise artisanale susceptible d'occuper dans un avenir prévisible au moins 6 personnes pour de la production en série <input type="checkbox"/> 43, 51, 64	
151.	Entreprise assimilée aux industrielles et artisanales (art.1 OLT4)	<input type="checkbox"/> 43, 51, 64
152.	Toute autre entreprise occupant du personnel et pouvant soumettre facultativement ses plans à la Direction générale de l'emploi et du marché du travail	<input type="checkbox"/> 51
Environnement		
153.	Places de transbordement des marchandises et centres de distribution disposant d'une surface de stockage > 20 000 m² ou d'un volume de stockage > 120 000 m³ (EIE)	<input type="checkbox"/> 64
154.	Installations de production d'énergie (EIE) 43, 64 <input type="checkbox"/> Extraction de pétrole, gaz naturel ou charbon <input type="checkbox"/> Raffinerie de pétrole <input type="checkbox"/> Installation géothermique (<i>plus de 5 MWth</i>) <input type="checkbox"/> Installation thermique (<i>plus de 100 MWth</i>) <input type="checkbox"/> Usine à gaz, cokerie, liquéfaction du charbon	
Commerces, services, bâtiments élevés, particularités architecturales		
155.	Surface et/ou bâtiments administratifs et/ou commerciaux	<input type="checkbox"/> 43
156.	Bâtiments de plus de 30m de hauteur totale	<input type="checkbox"/> 43
157.	Grands magasins, centres commerciaux Surface consacrée à l'alimentation [m²] : Surface de vente effective (<i>sans les entrepôts et les parkings</i>) <input type="checkbox"/> Inférieure à 2000 m² <input type="checkbox"/> De 2000 à 5000 m² <input type="checkbox"/> Supérieure à 5000 m² (EIE) <input type="checkbox"/> Un plan de quartier a été établi car la surface de vente est supérieure à 2000 m²	<input type="checkbox"/> 43
170.	Bâtiment avec cour intérieure et/ou bâtiment avec façade double peau	<input type="checkbox"/> 43

Métaux et machines

158. Métaux et machines 43, 64
 Acières (EIE) Vieux métaux (EIE)
 Aluminium (EIE) Métaux non ferreux (EIE)

Bois**Annexes**

159. Bois et traitement du bois 43, 64
 Panneaux d'agglomérés (EIE) Plus de 50'000 t/an de cellulose (EIE)

Chimie

160. Produits chimiques, pétroliers, phytosanitaires, engrais 43, 64
 Fabriques d'explosifs et de munitions (EIE) Stockage de plus de 1000 t (EIE)
 Transformation (> de 5000 m² ou 10'000 t/an)(EIE) Synthèse de produits
161. Produits pharmaceutiques et vétérinaires, pharmacies et drogueries, fabriques et commerce en gros de médicaments, de sérums et de vaccins 43, 64
162. Produits plastiques ou en caoutchouc 43, 64

Alimentation

163. Produits alimentaires 43
164. Produits agro-alimentaires 43, 64

Autres matériaux

165. Arts graphiques 43, 64
166. Produits pour l'aménagement de la maison et du logement 43, 64
167. Produits, appareils, instruments mécaniques et électroniques 43, 64
168. Textiles, habillement, cuir 43, 64
169. Matériaux de construction (ex. peinturé, bitume, briques, tuiles, isolants, etc.) 43, 64
 Cimenteries (EIE) Verreries (plus de 30'000 t/an) (EIE)

N. GENIE CIVIL, DECHETS, SURV. DES OUVRAGES, STEP**Terrassements, dépôts d'excavation et décharges**

200. Terrassements, excavations ou remblais impliquant un mouvement de matériaux de plus de 5000 m³ ou couvrant une superficie de plus de 5000 m², mais inférieur à 50'000 m²
207. Le projet a des emprises (temporaires et définitives) sur les sols de plus de 5'000 m² ou, pour les conduites, de plus de 1'000 mètres linéaires ? Concept de gestion des sols
201. Dépôts d'excavation impliquant un apport de terre
 De 50'000 à 500'000 m³ De plus de 500'000 m³ (EIE)
202. Décharges contrôlées pour matériaux inertes, résidus stabilisés, décharges biactives (EIE)

Installations de collecte, de tri, de conditionnement, de recyclage, de valorisation, d'inclination ou de traitement des déchets

203. Déchetteries ou postes de collecte des déchets
204. Installations de traitement des déchets 43
 Inférieur ou égal à 1000 t/an Capacité supérieure à 1000 t/an (EIE)
205. Déchiqueteurs de voitures (EIE)
206. Construction ou modification de stations d'épuration collectives ou d'équipements de traitement des boues d'épuration 51

Surveillance des ouvrages de retenue

210. Ouvrages d'accumulation
Volume maximum d'accumulation > 100 m³
Retenue au dessus du terrain naturel
Volume d'eau permanent m³ :

O. AGRICULTURE, ANIMAUX			Annexes
250.	Bâtiments d'exploitations agricoles sans animaux, hangars agricoles	<input type="checkbox"/>	43
251.	Bâtiments d'exploitations agricoles avec animaux	<input type="checkbox"/>	43, 52
252.	Exploitations intensives d'élevages ou d'engraissement <input type="checkbox"/> Plus de 125 UGB (hors étables d'alpage) (EIE)	<input type="checkbox"/>	43, 52
253.	Manèges, boxes à chevaux. (Si moins de 5 chevaux, QP 52 pas nécessaire)	<input type="checkbox"/>	43, 52
254.	Elevages et pensions d'animaux domestiques Type d'animaux :	<input type="checkbox"/>	
255.	Fosses à purin	<input type="checkbox"/>	52
256.	Fumières	<input type="checkbox"/>	52
257.	Silos à fourrage	<input type="checkbox"/>	43
258.	Installations de biogaz	<input type="checkbox"/>	43
259.	Abattoirs, centres d'équarrissage, de collecte, de stockage, d'incinération de déchets carnés, boucheries en gros <input type="checkbox"/> Capacité jusqu'à 5000 t/an <input type="checkbox"/> Capacité supérieure à 5000 t/an (EIE)		43, 64

P. EDUCATION, SANTE, SOCIAL

Etablissements scolaires et sanitaires, centres d'accueil

300.	Bâtiments et établissements de l'enseignement obligatoire public	<input type="checkbox"/>	21, 43
301.	Ecoles paramédicales	<input type="checkbox"/>	43, 64
302.	Etablissements sanitaires avec lits ou ambulatoires (par ex. hôpitaux, CTR...)	<input type="checkbox"/>	43, 64
303.	Etablissements pour mineurs	<input type="checkbox"/>	43, 64
304.	Etablissements pour personnes handicapées ou en difficultés sociales (Etablissements socio-éducatifs - ESE)	<input type="checkbox"/>	43, 64
305.	Etablissements pour personnes âgées ou adultes en difficultés psycho-sociales (Etablissement médico-social - EMS, Etablissement psycho-social médicalisé - EPSM, Pension Psycho-Sociale - PPS, Home non médicalisé - HNM)	<input type="checkbox"/>	43, 64, 73
306.	Autres établissements d'accueil ou à caractère scolaire	<input type="checkbox"/>	43, 64

Laboratoires et cabinets

307.	Laboratoires d'analyses médicales ou de prothèses dentaires	<input type="checkbox"/>	43, 64
308.	Cabinets et instituts de physiothérapie	<input type="checkbox"/>	43
309.	Cabinets et cliniques vétérinaires	<input type="checkbox"/>	43, 64
310.	Laboratoires d'analyses vétérinaires	<input type="checkbox"/>	43, 64
312.	Cabinets médicaux avec plus de 3 médecins	<input type="checkbox"/>	43

Cimetières

311.	Cimetières, caveaux funéraires, crématoires	<input type="checkbox"/>	43
------	---	--------------------------	----

Q. SPORT, LOISIRS, CAMPINGS, DORTOIRS

Sport

340.	Equipements sportifs (scolaire ou non scolaires)	<input type="checkbox"/>	
350.	Stades comprenant des tribunes fixes pour plus de 20'000 spectateurs (EIE)	<input type="checkbox"/>	
351.	Pistes pour véhicules motorisés destinées à des manifestations sportives (EIE)	<input type="checkbox"/>	
352.	Installations de sports d'hiver impliquant des modifications de terrain > 5'000 m ² (EIE)	<input type="checkbox"/>	
353.	Canons à neige dont la surface destinée à être enneigée > 50'000 m ² (EIE)	<input type="checkbox"/>	
354.	Terrains de golf de 9 trous et plus (EIE)	<input type="checkbox"/>	
355.	Stands de tir <input type="checkbox"/> Stands de tir (cas général) <input type="checkbox"/> A 300 m avec plus de 15 cibles (EIE)		

Demande de permis de construire (P) - 223673

356. Piscine, jacuzzi, spa et tout autre bassin public ou à l'usage de plus d'une famille
 eau non chauffée 32
 eau chauffée : bassin extérieur de moins de 200 m² 32, EN-VD11
 eau chauffée : bassin extérieur de plus de 200 m² 32, EN-VD11, Concept énergétique
 eau chauffée : bassin intérieur quelle que soit la surface 32, EN-VD11, Concept énergétique
357. Piscine, jacuzzi, spa et tout autre bassin à l'usage d'une seule famille
 eau non chauffée
 eau chauffée : bassin extérieur de moins de 200 m² EN-VD11
 eau chauffée : bassin extérieur de plus de 200 m² EN-VD11, Concept énergétique
 eau chauffée : bassin intérieur quelle que soit la surface EN-VD11, Concept énergétique

Loisirs, campings, dortoirs

358. Bâtiments et locaux destinés à recevoir un grand nombre de personnes 43, 64
359. Hôtellerie, restauration : établissements soumis à licences de café-restaurant, de café-bar, tea-room, bar à café, discothèque, night-club, buvette, etc... 11, 43, 64
- 359bis. Création, transformation, changement d'affectation d'un salon de prostitution 11B, 43
360. Parcs d'attraction de plus de 75'000 m² ou pour plus de 4000 visiteurs par jour (EIE)
361. Téléphériques, téléskis et autres installations de transport à câbles
 Coordonnées géographiques - (joindre le préavis du Concordat des téléskis)
 départ : / arrivée : / Annexe
362. Ascenseurs inclinés, monorails servant au transport de personnes
363. Dortoirs de chantier, logements de personnel par l'employeur 43
364. Campings, caravanings résidentiels 43
365. Placas de jeux

R. RISQUES, DANGERS PARTICULIERS

Trafic aérien / Véhicules à moteur

400. Ouvrages supérieurs à 25 m (60 m en zone fortement peuplée) ou aux abords d'un aéroport
 Lien pour l'enregistrement par le propriétaire et des informations supplémentaires : [lien](#) Annexe
401. a) Aménagement, extension et modification de parking de plus de 50 places de parcs
 (y compris les places déjà existantes) Annexe
401. b) Garages et bâtiments avec parking de plus de 40 places
 (intérieur, souterrain ou en toiture) 43
402. Parcs de stationnement pour plus de 500 voitures (EIE) (terrain ou bâtiment) 64
403. Places de lavage pour véhicules. 64
404. Garages professionnels 43, 64
405. Dépôts de véhicules à moteur avec ou sans plaques de contrôle 64

Incendie, explosion, pollution

406. Matières solides, liquides et gazeuses présentant un danger (incendie, explosion, pollution, intoxication etc.)
 Plus de 50'000 m³ charbon (EIE)
 Plus de 5000 m³ liquide ou 50'000 m³ gaz (EIE)
 Débit massique gaz non épurés dépassant les limites OPair (EIE) 43, 64
408. Installations de stockage d'hydrocarbures et autres liquides pouvant polluer les eaux 63
409. Traitements de surface (ex. galvanoplastie, métaux) 43, 64
410. Entreprises de nettoyage 43, 64
411. Traitement, pré-traitement et rejet d'eaux usées non ménagères
 (eaux de refroidissement, de fabrication, de lavage) 64

Rayonnement

412. a) Equipements de téléphonie mobile (mât, antenne, cabine, etc.), stations émettrices pour la radiodiffusion
 et autres applications de radiocommunication, stations électriques de transformation
 (joindre le calcul des évaluations du rayonnement non ionisant)
 Installation nouvelle
 Modification d'installation existante
 b) Installation d'antenne sur pylône électrique ou dans une installation haute tension (HT) (à cocher si
 l'antenne se trouve sur une infrastructure électrique HT) Annexe
 ESTI TD7
413. Sources de radiation ionisante et installations y relatives
414. Equipements fixes de transmission (signaux, images ou son) d'une puissance supérieure à 500 kW (EIE)

Substances, produits et déchets spéciaux		Annexes
416.	Entreprises avec substances, produits et déchets spéciaux <input type="checkbox"/> Plus de 1000 t de déchets spéciaux liquides (EIE) <input type="checkbox"/> Plus de 5000 t de déchets spéciaux solides ou boueux (EIE) <input type="checkbox"/> Extraction ou transformation de matériaux avec amiante (EIE)	<input type="checkbox"/>
417.	Entreprises avec micro-organismes	<input type="checkbox"/>
418.	Entreprises ou installations assujetties à l'OPAM (joindre le rapport succinct OPAM, Ordonnance fédérale sur la protection contre les accidents majeurs)	<input type="checkbox"/> Annexe

S. EQUIPEMENTS, INSTALLATIONS

Abri de protection civile (pour les constructions nouvelles comportant de l'habitation)

454.	Construction d'un abri PCI	<input type="checkbox"/>	46
455.	Dispense de construction d'un abri PCI	<input type="checkbox"/>	45

T. ETUDE D'IMPACT SUR L'ENVIRONNEMENT (EIE)

500.	L'installation est soumise à étude d'impact sur l'environnement (EIE) (cocher aussi la question No 15 et joindre le rapport d'impact) L'installation a fait l'objet d'une étude d'impact en première étape (plan partiel d'affectation communal, de quartier, d'affectation cantonal, demande d'autorisation préalable d'implantation)	<input type="checkbox"/>	Annexe
		<input type="checkbox"/>	

G. ANNEXES

90.	a) Plans Plan de situation (échelle 1:500, 1:1000 ou 1:2000) établi par un géomètre breveté ou éventuellement extrait cadastral si le dossier répond à la condition de l'art.69 al 1bis de la RLATC (*) Plans des sous-sols, rez-de-chaussée, étages et combles, avec destination de tous les locaux et indication des mesures de prévention contre l'incendie (échelle 1:100 ou 1:50) Plans des aménagements extérieurs, avec tracé précis du raccordement au réseau routier Plans des canalisations d'eau et égouts (eaux claires et eaux usées) Coupes nécessaires à la compréhension du projet, avec profils du terrain naturel et aménagé Dessins de toutes les façades En cas de locaux liés à la législation alimentaire, des plans précis de ces locaux doivent être fournis selon les exigences présentes sur le site de l'office de la consommation.				
90.	b) Nombre d'exemplaires des plans (IMPORTANT : Saisir des nombres entiers p/ex 2,4,5...) Nombre d'exemplaires pour la commune : Nombre d'exemplaires pour la CAMAC : Nombre total d'exemplaires remis par le mandataire :				
91.	Documents Questionnaire général complet (*) (demande d'autorisations spéciales cantonales, signatures et décision de la commune) Procuration remise au mandataire Etablie par : <input type="checkbox"/> Propriétaire <input type="checkbox"/> Promettant acquéreur <input type="checkbox"/> Maître de l'ouvrage Descriptif du projet, rapport technique (pour les projets importants) Rapport de conformité aux dispositions applicables à l'utilisation rationnelle et aux économies d'énergie, ainsi qu'aux énergies renouvelables (justificatif selon SIA 380/1) Documents renseignant sur le bruit extérieur, l'affectation des locaux, les éléments extérieurs et de séparation des locaux à usage sensible au bruit Demande d'autorisation de défrichement justificatif (art. 69 al. 13 RATC) et (art. 6 RVLFor) Copie de l'autorisation fédérale pour l'augmentation des effectifs d'animaux Approbation des plans par les CFF ou la société exploitant le chemin de fer privé, lettre jointe en annexe (art. 18m LCdF) Preuve de la démarche en cours auprès des CFF ou la société exploitant le chemin de fer privé, jointe en annexe (art. 18 LCdF) Calcul des évaluations du rayonnement non ionisant Formulaire CNA/SUVA, générateurs et récipients de vapeur et sous pression Rapport d'impact sur l'environnement (EIE) Rapport succinct OPAM (Ordonnance fédérale sur la protection contre les accidents majeurs) Concept de gestion des sols Plan schématique d'évacuation des eaux claires Attestation du respect des exigences de protection contre le bruit	Comm.	CAMAC	Fourni	
92.	Préavis / Attestation d'un professionnel qualifié Proposition de degré de sensibilité au bruit du constructeur et préavis du DGE-DIREN Préavis du Concordat des téléskis Risque de pollution de l'air (fumoirs à viande, torrificateurs de café, séchoirs à fourrage, etc.) Moteurs stationnaires à combustion et turbines à gaz				

BLOC-NOTES

1. Mandataire :
2. Commune :
3. CAMAC :

SIGNATURES

ETAT DE VAUD
 DÉPARTEMENT DE L'ÉCONOMIE, DE L'INNOVATION
 DE L'EMPLOI ET DU PATRIMOINE
 DIRECTION GÉNÉRALE DES IMMEUBLES
 ET DU PATRIMOINE
 Place de la Riponne 10, 1014 Lausanne

ETAT DE VAUD
 DÉPARTEMENT DE L'ÉCONOMIE, DE L'INNOVATION
 DE L'EMPLOI ET DU PATRIMOINE
 DIRECTION GÉNÉRALE DES IMMEUBLES
 ET DU PATRIMOINE
 Place de la Riponne 10, 1014 Lausanne

Propriétaire(s) : *Pierre de Almeida*
 Prom. acquéreur(s) : *Laurent Jomez-Droz*
 Droit distinct - permanent :
 Auteur des plans : *cablex SA*

Les soussignés déclarent avoir lu attentivement ce formulaire et de ses annexes au plus près de leur conscience et répondent de leur exactitude.
Lausanne, le 15.04.2024

Destinataire des factures (*) (publication FAO, émoluments, frais de traitement du dossier par le canton)

Une fois la facture envoyée, une taxe de 30.-- Fr. sera perçue pour toute modification d'adresse du destinataire des factures.

Nom (*) :	SWISSCOM (SUISSE) SA	Prénom :	INVOICE CENTER
Raison sociale :	RÉF. LPMD - D. ULDRY	Tél. :	058 224 29 63
Adresse (*) :	Alte Tiefenastrasse 6	E-mail :	daniel.uldry@swisscom.com
N° postal (*) :	3050	Localité (*) :	BERN SWISSCOM

Swisscom (Suisse) SA
 Access Network West
 Av. des Bergières 42
 1004 Lausanne

Lieu, date et signature (*) : *Lausanne, le 21.03.2024*

Le destinataire des factures ne peut être que le propriétaire, promettant-acquéreur, bénéficiaire d'un DDP ou l'auteur des plans. Par sa signature, il s'engage à payer les frais de publications et les émoluments qui sont dus quelle que soit l'issue de la mise à l'enquête et de la délivrance du permis de construire par la commune. Tous les signataires sont solidaires pour le règlement des factures.

EXAMEN DU DOSSIER PAR L'AUTORITE COMMUNALE

Ouverture d'une enquête publique de 30 jours, Publication de l'avis d'enquête dans la FAO

L'enquête publique de 30 jours est ouverte du *6.7.24* au *4.8.24*

Conformément à l'art. 111 LATC, octroi d'une dispense d'enquête publique le :

Responsable du dossier (*) : *Claudia Vences* Tél. (*) : *021/651.91.98* Fax :

Le collaborateur soussigné déclare avoir contrôlé tous les éléments de ce formulaire ainsi que ses annexes et atteste que ce dossier est complet et conforme aux exigences légales et réglementaires.

Sceau et signatures :

Vences **LE MONT**
 sur Lausanne
 Urbanisme

PUBLICATION DE L'AVIS D'ENQUETE ET DELAIS DE RECEPTION DES DOSSIERS

- Vérifier qu'une FAO est prévue à la date souhaitée (attention aux numéros doubles dus aux jours fériés et aux délais spéciaux).
- La publication dans le journal local et l'affichage au pilier public sont effectués par la commune.
- Pour la FAO du mardi : la CAMAC doit avoir reçu le dossier informatique par le biais de la commune au plus tard le jeudi précédent à 16h00.
- Pour la FAO du vendredi : la CAMAC doit avoir reçu le dossier informatique par le biais de la commune au plus tard le mardi précédent à 16h00.

Résultat de l'enquête publique

Le délai d'enquête expiré, les oppositions et/ou les observations éventuelles sont immédiatement communiquées à la CAMAC pour transmission aux départements intéressés (art. 113 LATC).

Nous sommes à votre service, n'hésitez pas à prendre contact !

DITS CAMAC

Avenue de l'Université 5, 1014 Lausanne, tél. 021/316.70.21, email info.camac@vd.ch

Demande de permis de construire (P) - 223673


Listes de tous les acteurs de l'avis d'enquête

Propriétaires (propriétaires n° 1 à 5)

Nom, Prénom :	ETAT DE VAUD	RAISON SOCIALE :	DIRECTION GÉNÉRALE DES IMMEUBLES ET DU PATRIMOINE (DGIP)
Adresse :	Place de la Riponne 10		
Tél. :	021 316 73 00	E-mail :	
NPA :	1014	LOCALITE :	LAUSANNE

Auteur des plans (personne physique selon art. 72 RATC)

Nom, Prénom :	SUTER MARC	RAISON SOCIALE :	CABLEX AG
Adresse :	Tannackerstrasse 7		
Tél. :	058 223 86 53	E-mail :	permitting_wrl@cablex.ch
NPA :	3073	LOCALITE :	GÜMLIGEN

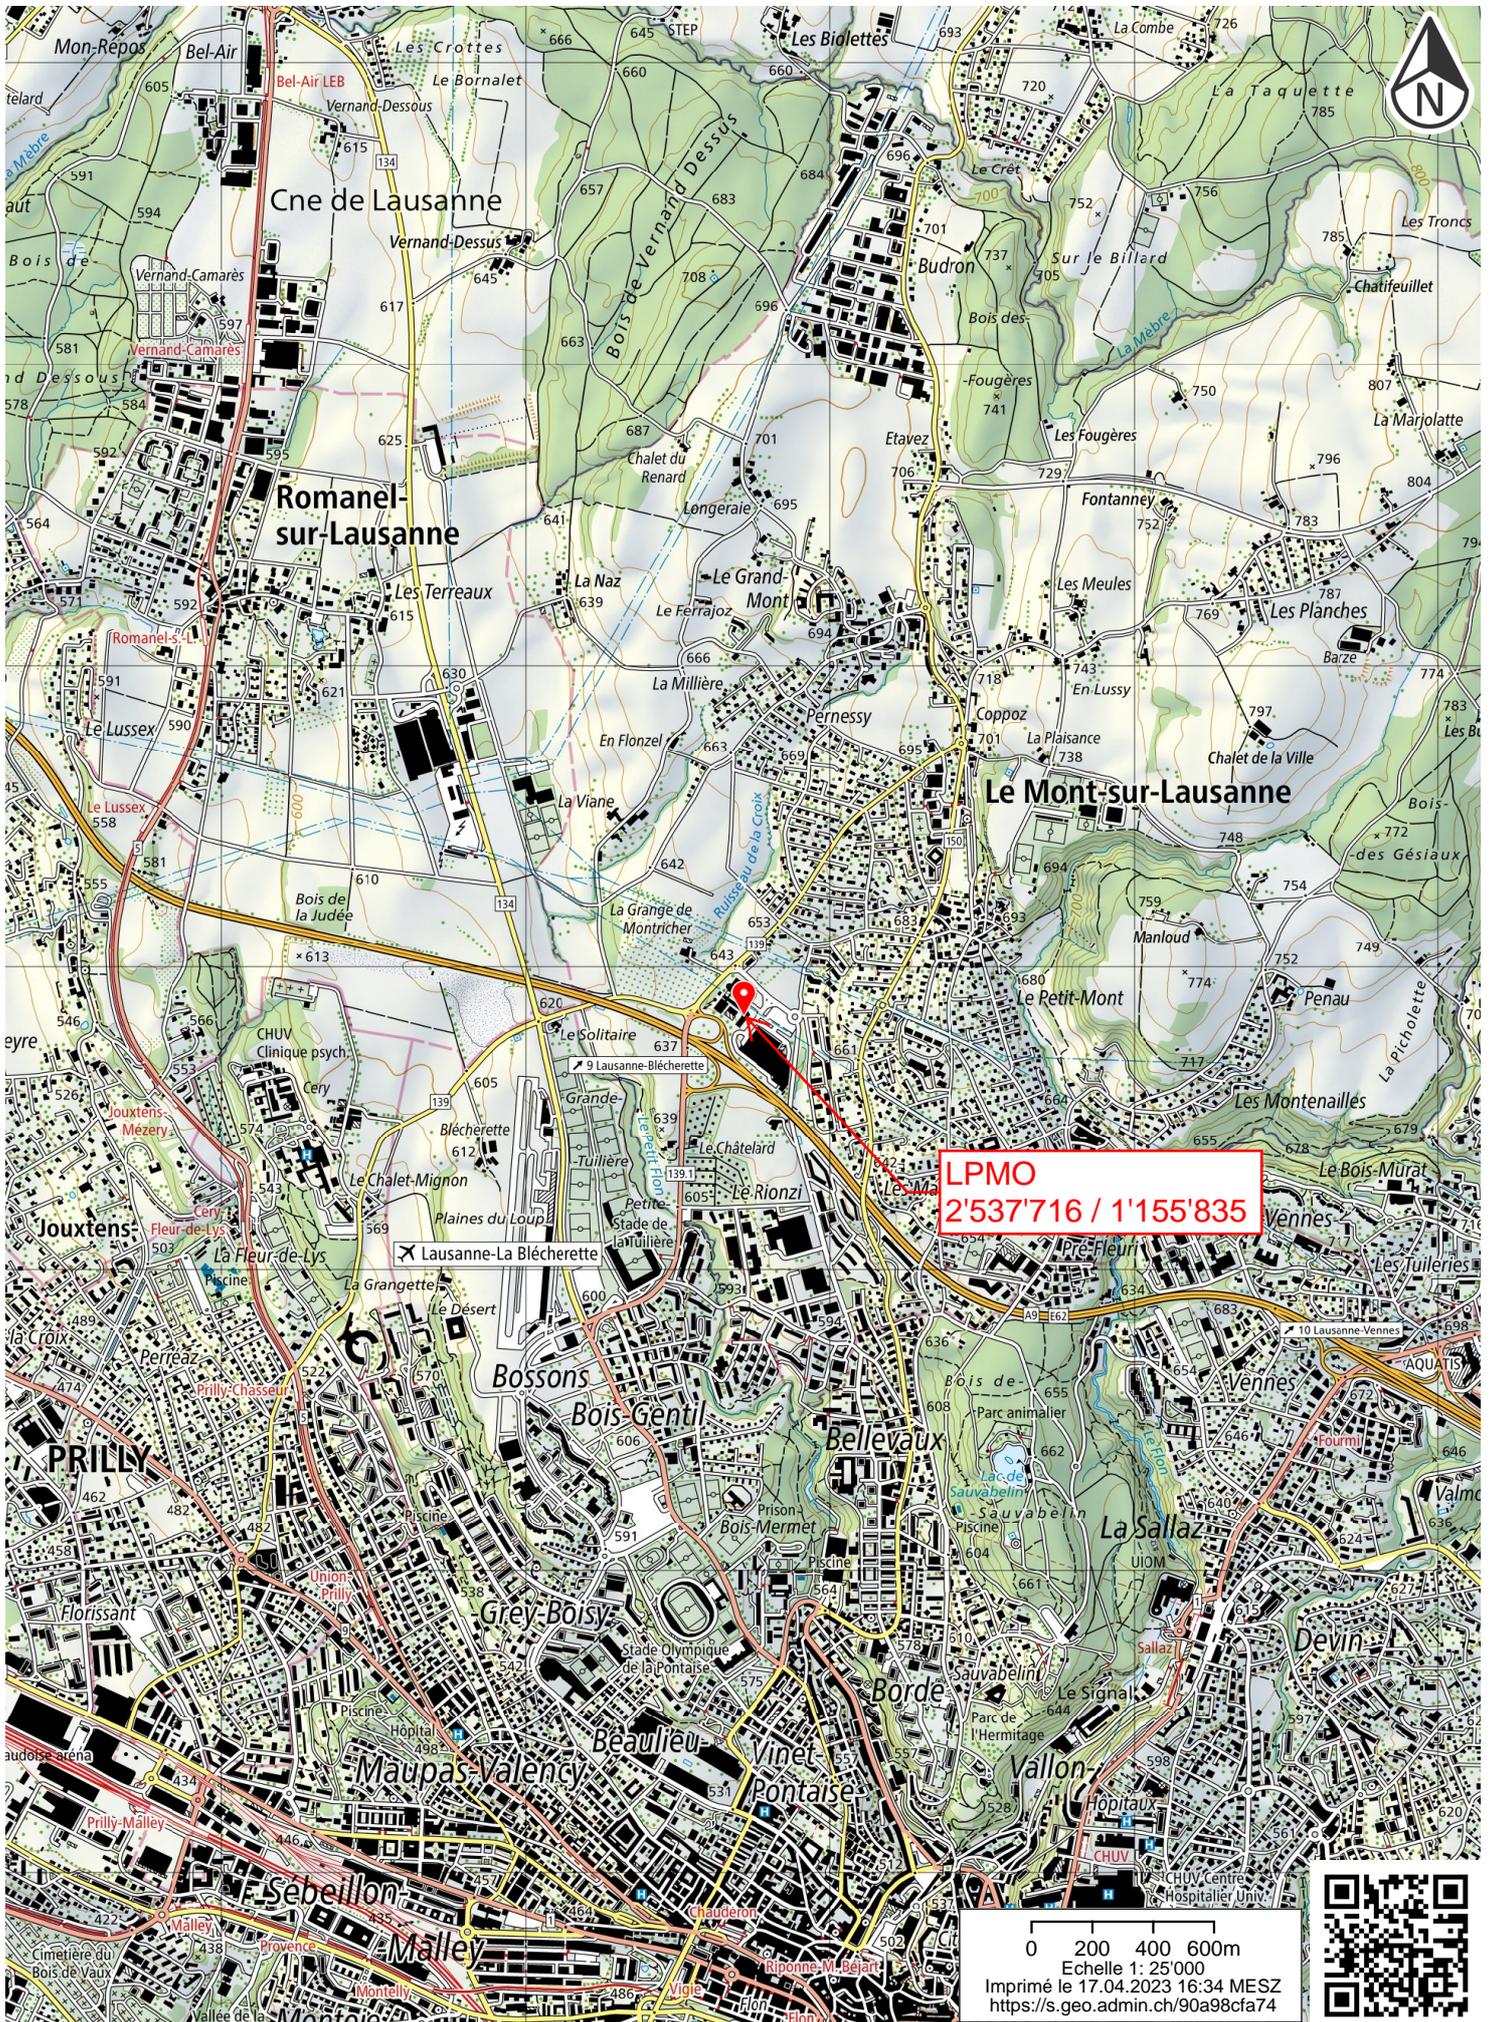

Commune du Mont-sur-Lausanne

Situation : Chemin de la Lanterne 2
 Echelle : 1:1000
 Mensuration : numérique

Coord. moyenne : \odot 2'537'716 / 1'155'835
 Altitude de référence : 640.88 m.s.m. selon Cablex
 Dossier technique : 117009.001 SP

Propriétaire : Etat de Vaud

Parcelle n°: 180
 Bâtiment de l'administration, Centre Blécherette CB3 n°2452a 608 m²
 Autres bâtiments 15'055 m²
 Accès, place privée 35'927 m²
 51'590 m²


Affectation : zone de construction d'utilité publique
 zone de sécurité "Aérodrome Lausanne La Blécherette"
 Limite des constructions au DP : approuvée le 12.06.1962 selon enquête, en cours d'approbation
 Recensement architectural : ECA 2455a, note 0
 Degré de sensibilité au bruit : III
 Secteur de protection des eaux : ÜB
 Mention : 2019/712/0, ID 2019/331 (Expropriation)

Plan de situation dressé pour demande d'autorisation :

Transformation d'une installation de communication mobile pour le compte de Swisscom (Suisse) SA avec de nouvelles antennes pour les technologies 3G, 4G et 5G / LPMO

La réalisation du projet n'implique pas une mise à jour du plan RF

Sceau de la Municipalité	Le propriétaire <i>Lausanne, le 15.04.2024</i> <i>Pierre de Almeida</i> <i>T. de Almeida</i>	ETAT DE VAUD DÉPARTEMENT DE L'ÉCONOMIE, DE L'INNOVATION, DE L'EMPLOI ET DU PATRIMOINE DIRECTION GÉNÉRALE DES IMMEUBLES ET DU PATRIMOINE Place de la Riponne 10, 1014 Lausanne
	<i>Laurent Amiez-Droz</i>	ETAT DE VAUD DÉPARTEMENT DE L'ÉCONOMIE, DE L'INNOVATION, DE L'EMPLOI ET DU PATRIMOINE DIRECTION GÉNÉRALE DES IMMEUBLES ET DU PATRIMOINE Place de la Riponne 10, 1014 Laus:
	Morges, le 6 avril 2023 Le géomètre breveté A. Guex <i>AG</i>	

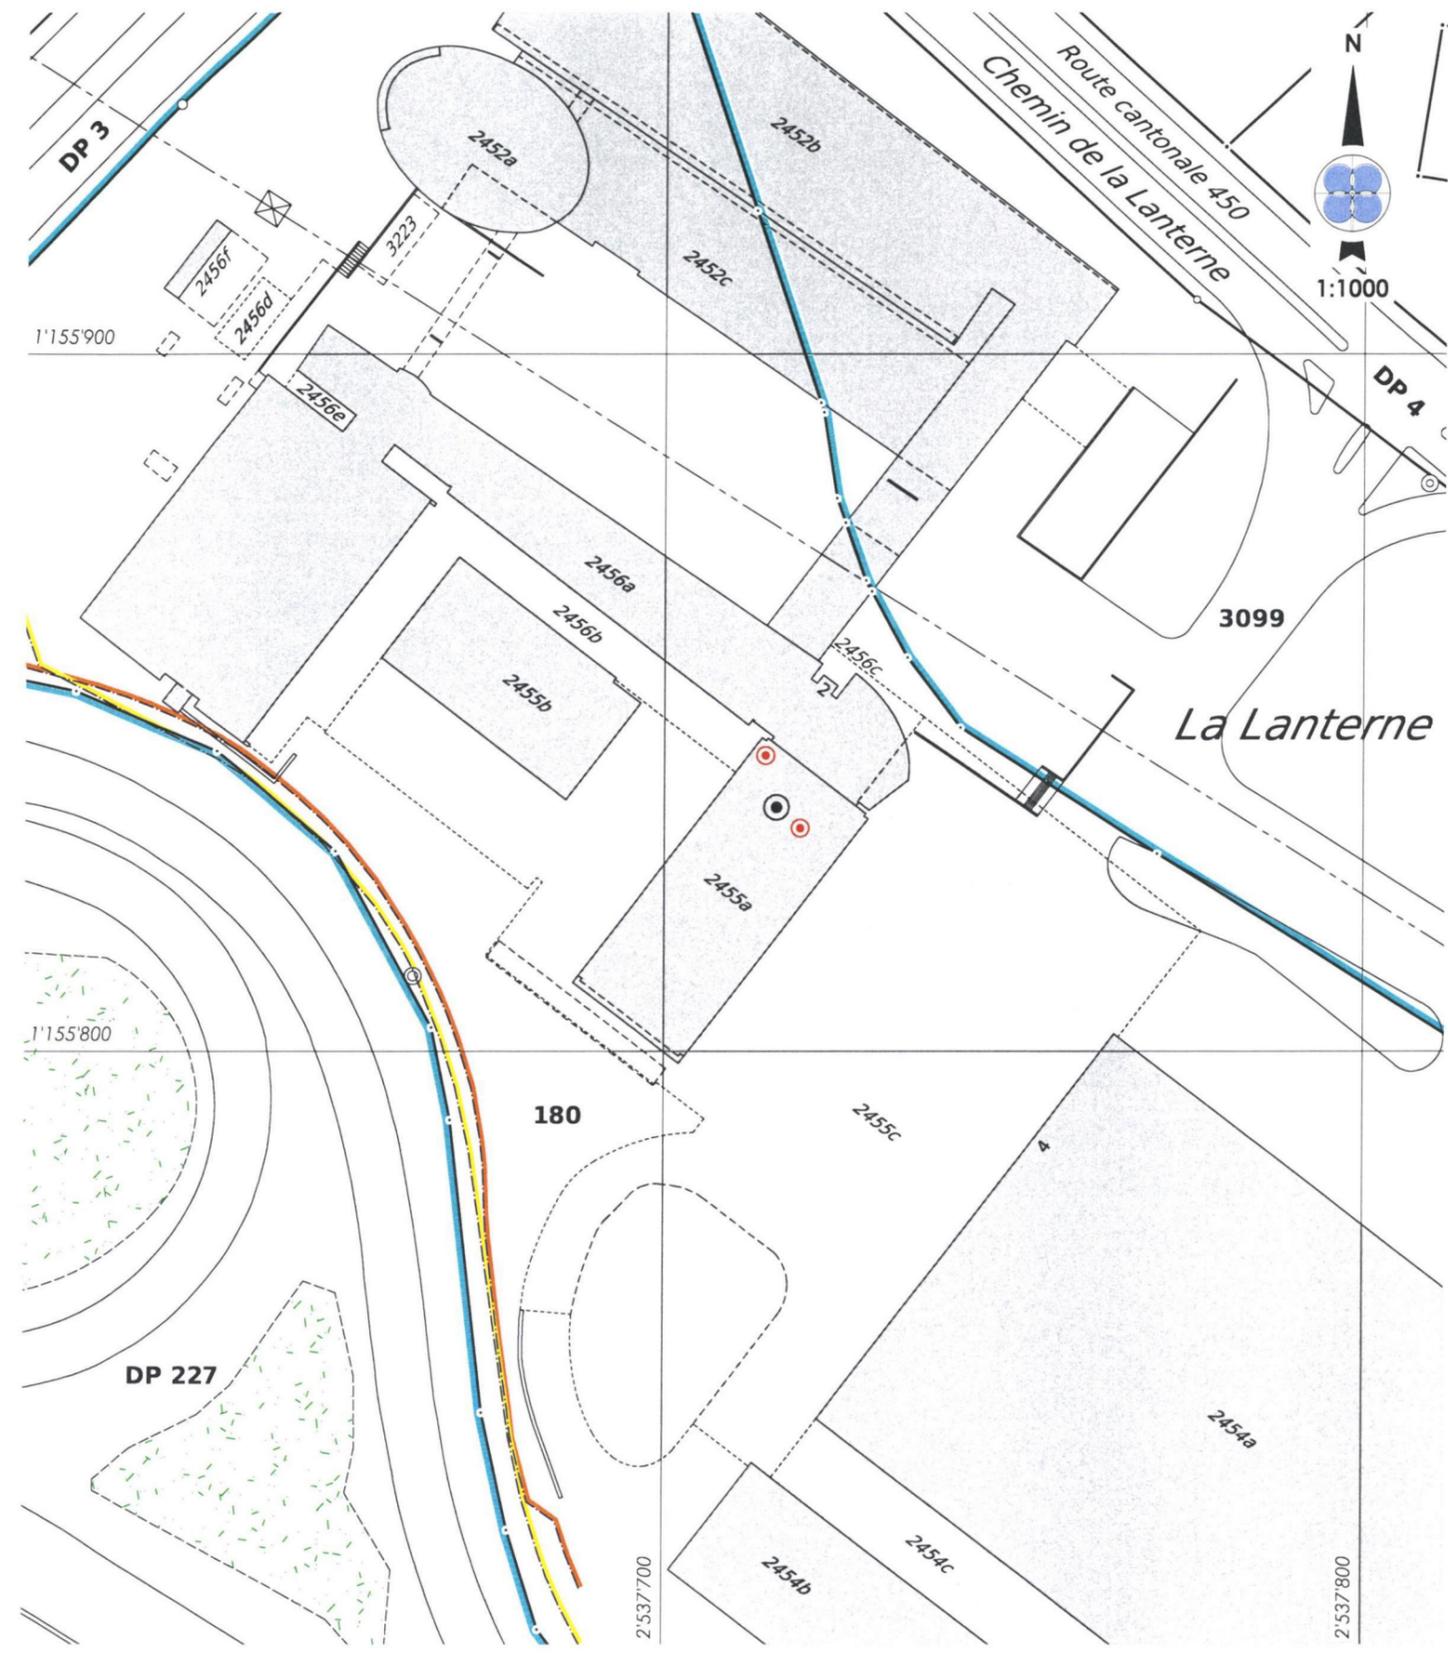

Légende	Propriétaire voisin	Servitudes existantes
● Antennes	3099 Etat de Vaud	336397 C Canalisation(s) d'eau, ID 2004/2234
		336524 C Canalisation(s) d'égouts, ID 2004/2238
		2013/5860 C Usage de sous-station électrique (Lanterne), ID 2014/123
		2018/2119 C Superficie, ID 2018/1442
		2018/2119 C Passage à pied et pour tous véhicules ID 2018/1443
		2018/2119 C Usage de locaux, ID 2018/1444




GÉOMATIQUE • GÉNIE CIVIL • AMÉNAGEMENT DU TERRITOIRE
 MORGES Avenue de l'Onay 17b • 1110 Morges • T. 021 811 30 30
 EPALINGES Rte de la Croix-Blanche • CP 47 • 1066 Epalinges • T. 021 823 13 13




m:\zccablex\lg\001-enquete\45-lpmo\enquete.dwg


GEODONNEE © ETAT DE VAUD
 Pour les cotes de détail, voir le plan de l'ingénieur
 Ce plan ne peut être diffusé que dans le cadre de l'objet cité en titre.
 Il ne saurait être utilisé à d'autres fins ni modifié sans l'accord préalable express de son auteur.

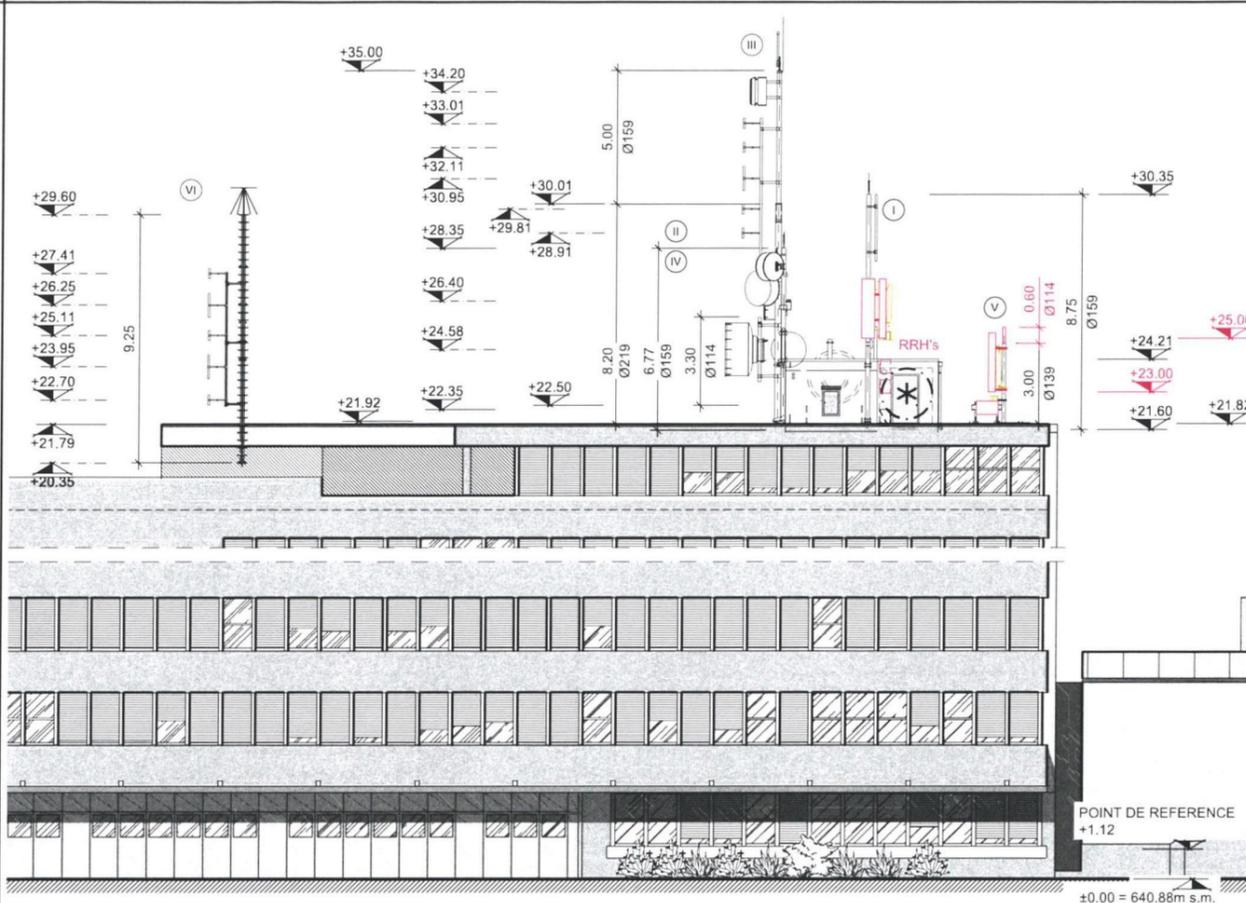


VUE SUD-EST

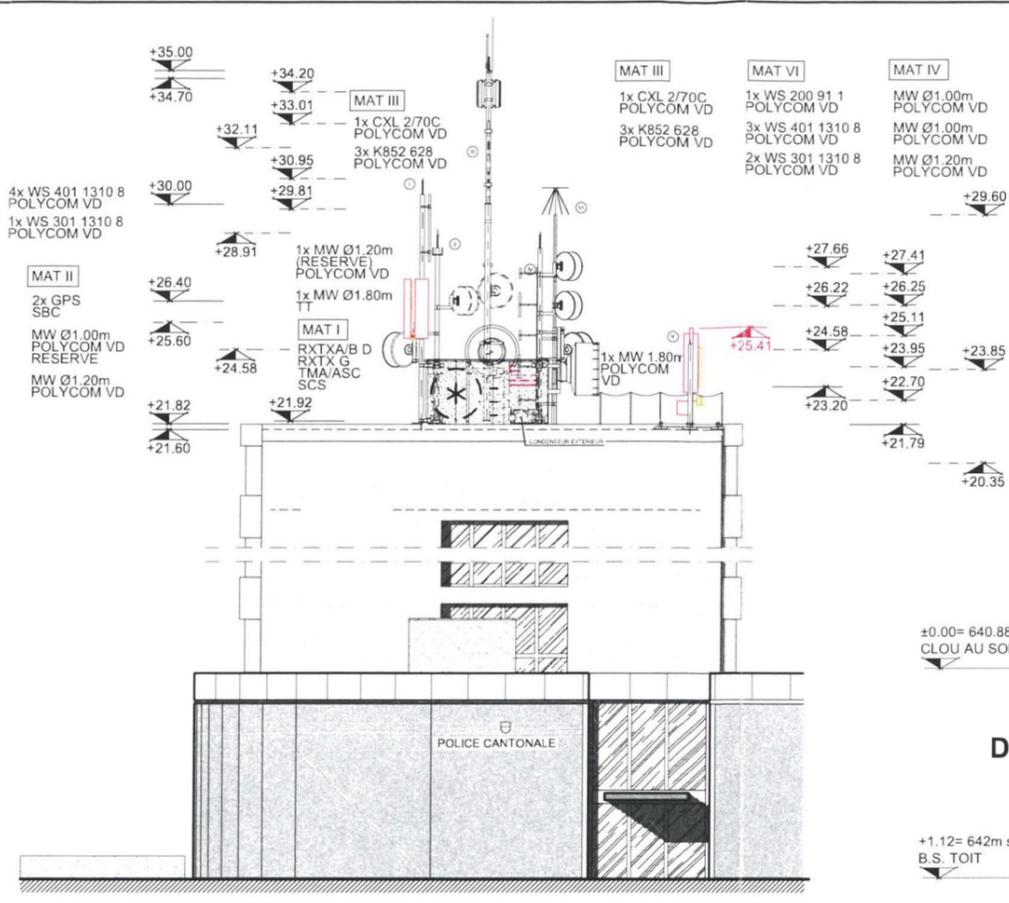


VUE NORD-EST

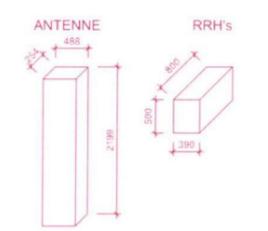


DETAIL POINT ZERO (1:50)

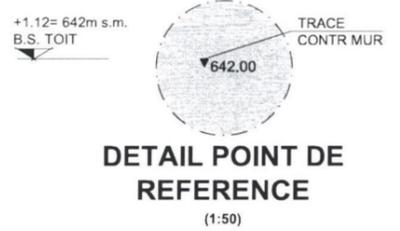

DETAIL POINT DE REFERENCE (1:50)

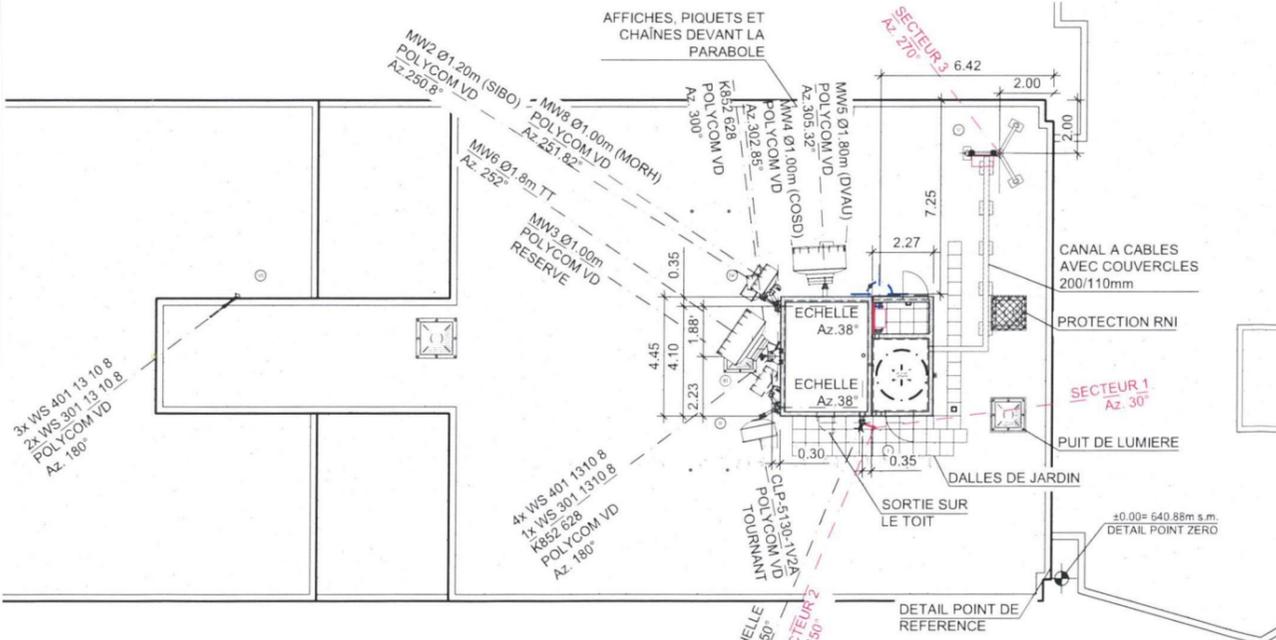

SITUATION

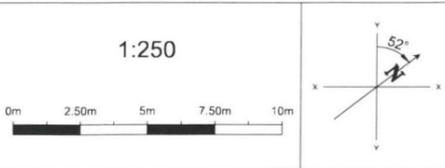

ENGINEERING				MAITRE DE L'OUVRAGE	
VISA	DATE	CONTROLE	DATE	APPROUVE	DATE
MM	14.03.2023	MM	14.03.2023		
INDEX		DATE	VISA	ADAPTATION	
A		13.02.2024	HEB	Diverses adaptations	

MAITRE DE L'OUVRAGE
Swisscom (Suisse) SA
Access Network West
Av. des Beigières 42
1004 Lausanne

AUTEUR DU PROJET
cablex AG
Tannackerstrasse 7
3073 Gümligen

ETAT DE VAUD
DÉPARTEMENT DE L'ÉCONOMIE, DE L'EMPLOI ET DU PATRIMOINE
DIRECTION GÉNÉRALE DES IMMEUBLES ET DU PATRIMOINE
Place de la Riponne 10, 1014 Lausanne

PROPRIÉTAIRE DU SITE
Police Cantonale Vaudoise
Division technique
Centre Blécherette
1014 Lausanne

LOCAL TECHNIQUE *Pierre de Almeida Laurent Amez-Droz*

COMMUNE/CT: LE MONT-SUR-LAUSANNE / VD PARCELLE N° 180	STATION: RTE. DE LA BLECHERETTE 101 1052 LE MONT-SUR-LAUSANNE	EXISTANT NOUVEAU A DEMOLIR
CODE: LPMO	TITRE: LAUSANNE PETIT MONT MISE À L'ENQUÊTE POLYCOM: BLEC	
CODE OPERATEUR: 23_LPMO	NUMERO DU PROJET SWISSCOM: 220126000037	
	COORDONNEES: 2537 716 / 1155 835	TAILLE DU PLAN: FORMAT A3

Designed by Hitz und Partner AG