



**Remise à outils biohort HighLine H4
254 x 254 cm gris foncé métallique**

N° d'art. 8669595

Détails de l'article

Taille l x p sans avancée de toit	254x254 cm	Avancée de toit arrière	10 cm
Surface d'implantation en m ²	6,45 m ²	Inclinaison du toit	1 °
Dimensions extérieures	275x275 cm	Matériau de la couverture de toit	Aucun(e)
Largeur extérieure, y compris avancée de toit	275 cm	Matériau du toit	Galvanisé à chaud, Métal
Profondeur extérieure, y compris avancée de toit	275 cm	Besoin en bardeaux (contenu des paquets 3 m ²)	0
Dimensions intérieures	252x252 cm	Besoin en bardeaux en m ²	0
Volume bâti	13,4 m ³	Domaine d'utilisation	Extérieur
Épaisseur du mur	0,5 mm	Lieux	Jardin, Petit jardin
Construction	Système d'enchâssement / de vissage	Type d'article	Abri de jardin
Sol	Non	Version	Abri à outils
Contenu dans le matériel fourni	2 tablettes et 2 fixations verticales (pour suspendre les tablettes à la hauteur souhaitée), 4 supports d'appareils (pour suspendre les bûches, râteliers, tuyaux etc.), 2 supports d'outils pour la face intérieure de la porte, Verrouillage triple avec poignée en acier inoxydable, ouverture de porte confortable avec ressort pneumatique, Bande lumineuse pé-	Utilisation	Ranger
		Domaine d'application	Machines de jardinage, Meubles de jardin, Outil de jardin
		Couleur de base	Gris
		Coloris	Gris foncé métallique
		Équipement série	Gouttière, Ensemble d'étagères, Aération, Vasistas
		Série	HighLine
		Forme du toit	Toit plat
		Matériau	Métal
		Spécification du matériau	Tôle d'acier

	riphérique en verre acrylique, gouttières avec piège à feuilles intégré et raccordement pour tuyau 5/4 "
Non contenu dans le matériel fourni d'origine	Le cadre de sol en alu et la dalle de sol en alu ou la fondation ancrages de sol Biohort sont disponibles en tant qu'accessoires.
Hauteur du faîtage	222 cm
Hauteur des parois latérales	182 cm
Surface de toit	7,6 m ²
Épaisseur du toit	0,5 mm
Résistance à la charge de la neige	1,5 kN/m ²
Avancée de toit avant	10 cm
Avancée de toit latérale	10 cm

matériau	
Traitement de la surface	Galvanisé à chaud, Thermolaqué
Équipement de sécurité	Cylindres de serrures profilé
Imprégné en autoclave	Non
Nombre de fenêtres	Aucun(e)
Nombre de fenêtres ouvrables	0
Type de porte	Porte à un vantail
Largeur de passage	76 cm
Hauteur de passage	182 cm
Vitrage de la porte	Aucun(e)
Nombre de pièces	1
Poids	248 kg
Numéros d'article du fournisseur	8000.811, 84050
EAN	9003414840508

Fiches de données



[Instructions de montage](#)

Description


La remise à outils HighLine répond aux exigences les plus élevées. Pour tous ceux qui recherchent ce qu'il y a de mieux en termes de qualité et de design - Le produit Biohort haut de gamme mis au point par des designers industriels. Le toit plat moderne et l'imposte périphérique intégrée font de la remise HighLine® un régal pour les yeux. Le verrouillage triple avec serrure à pompe assure une sécurité optimale. Le vantail de porte s'ouvre et se ferme de façon semi-automatique à l'aide de ressorts pneumatiques. La remise à outils HighLine ne nécessite

absolument aucun entretien! Avantages: sécurité: verrouillage triple avec garniture à béquille en acier inoxydable, vérin standard et clé de réserve; la porte est particulièrement stable et à partir de la taille H2, le montage est possible sur toutes les faces; une bande en verre acrylique tout autour assure un éclairage suffisant de tous les côtés; fonctionnalité: gouttière avec piège à feuilles intégré des deux côtés, excellents matériaux: tôle d'acier galvanisée à chaud, thermolaquée au polyamide, vis et charnières en acier inoxydable, grande stabilité: charge de la neige 150 kg/m², résistant aux tempêtes (150 km/h, vent force 12), absence d'entretien sur toute la durée de vie, montage facile, vaste équipement de base inclus Remarque: la surface de toit de la remise à outils HighLine® est toujours peinte de couleur gris quartz métallique sur le côté extérieur!


Elévation A - A'



Coupe B - B'

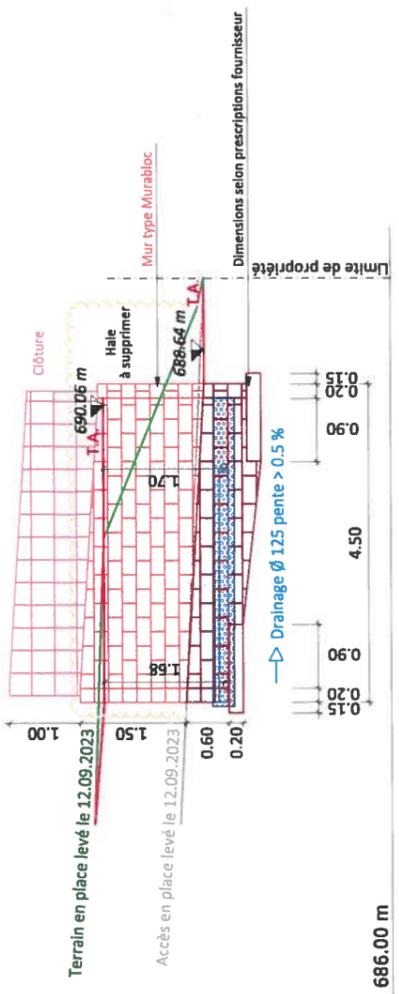

Coupe C - C'

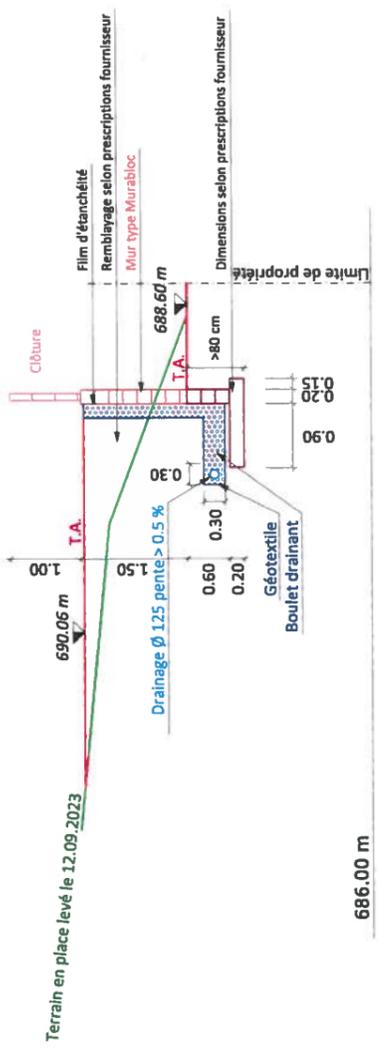

COMMUNE DU MONT-SUR-LAUSANNE

Parcelle n° 2498, propriété de CHAMMARTIN Monique et Romain

Plan des coupes et élévation

ALPHA-GEO
ingénieurs et géomètres sa
Succ. de Courdesse & Associés SA
Mêbre 11 CP 103 1033 Cheseaux/Lsne
tél 021 731 91 50 cheseaux@alpha-geo.ch
www.alpha-geo.ch

Sébastien Hämmerli
Ingénieur géomètre breveté

Les propriétaires :

Echelle 1:100

SH / RDL DT n° 5587-211 V2
Cheseaux-sur-Lausanne, le 15 janvier 2024



Plan des aménagements extérieurs

COMMUNE DU MONT-SUR-LAUSANNE

Parcelle n° 2498, propriété de CHAMMARTIN Monique et Romain

SH / RDL DT n° 5587-211 VZ
 Cheseaux-sur-Lausanne, le 15 janvier 2024

Source : Géodonnées Etat de Vaud


Echelle 1:200

Les propriétaires :

Sébastien Hämmerli
 ingénieur géomètre breveté

[Signature]

[Signature]

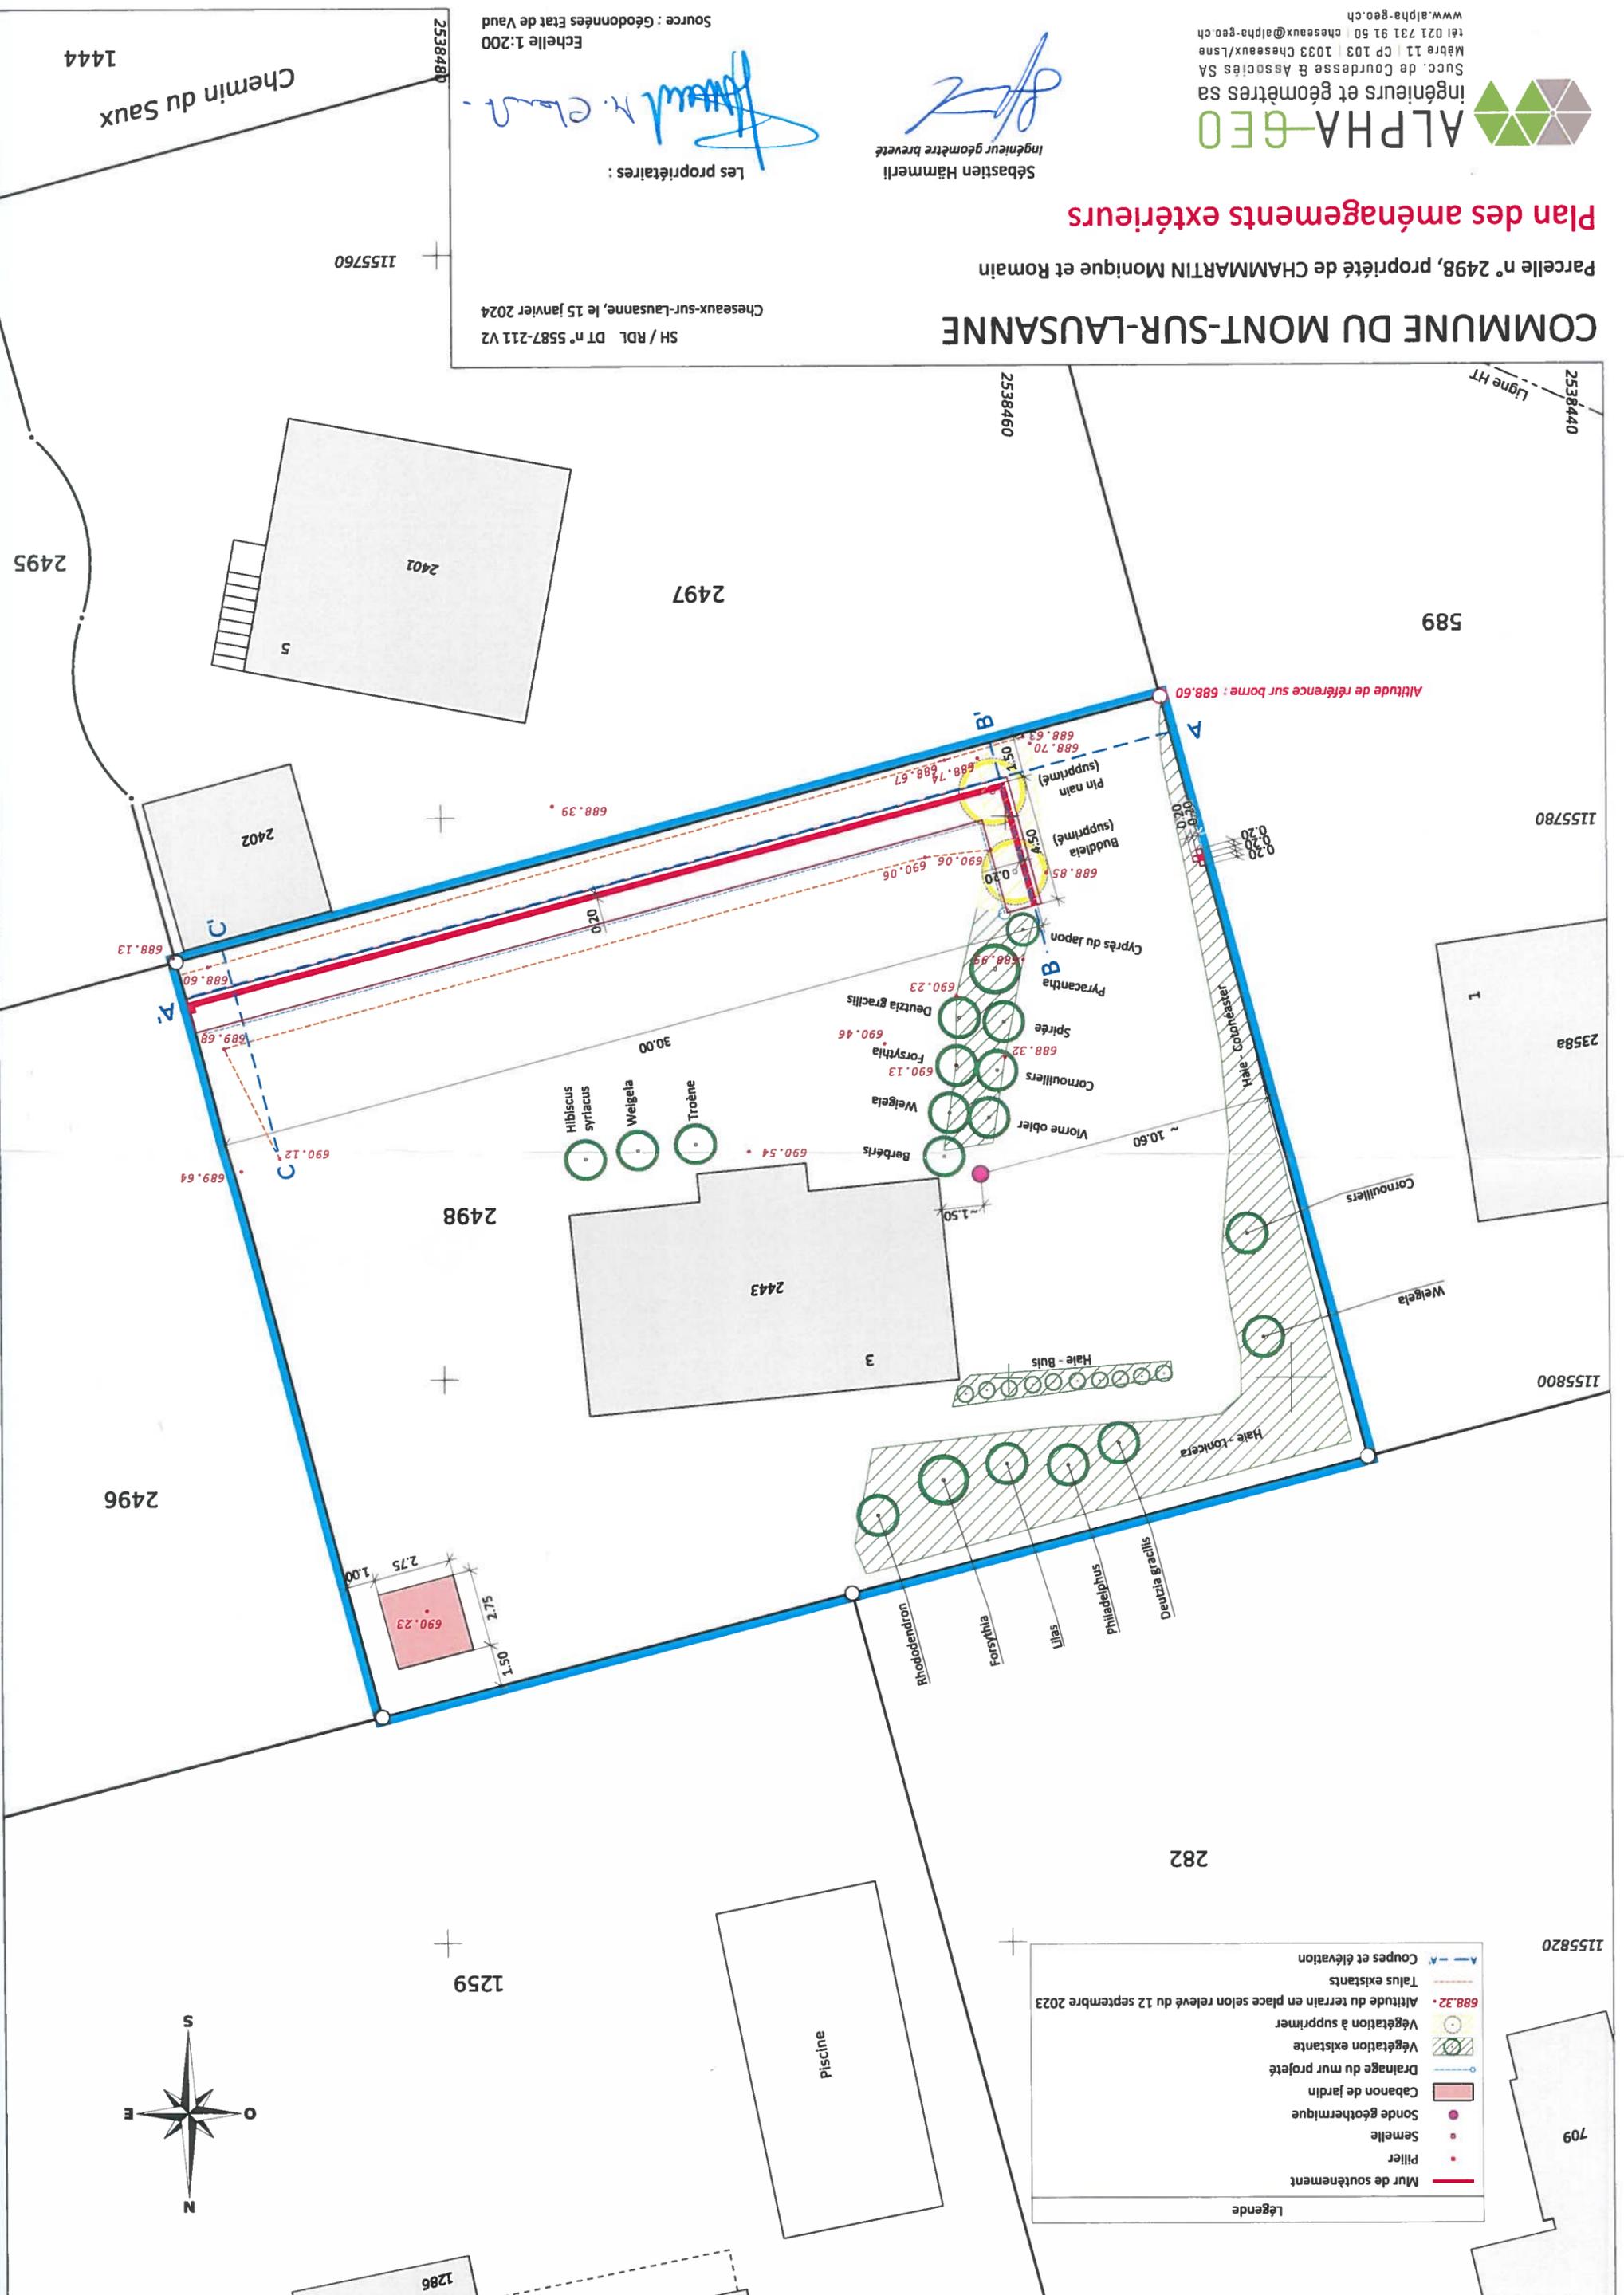

Légende

	Mur de soutènement
	Pilier
	Semelle
	Sonde géothermique
	Cabanon de jardin
	Drainage du mur projeté
	Végétation existante
	Végétation à supprimer
	Altitude du terrain en place selon relevé du 12 septembre 2023
	Talus existants
	Coupes et élévation




2538480
 1155760
 2495
 2401
 5
 2402
 2497
 2498
 2443
 3
 2496
 2538460
 2588a
 1
 1155780
 2589
 1155800
 282
 709
 1155820
 1286
 1259
 Piscine
 Chemin du Saux
 1444

Plan du drainage du mur

COMMUNE DU MONT-SUR-LAUSANNE
 Parcelle n° 2498, propriété de CHAMMARTIN Monique et Romain

SH / RDL DT n° 5587-211 V2
 Cheseaux-sur-Lausanne, le 15 janvier 2024
 Echelle 1:200
 Source : Géodonnées Etat de Vaud

Les propriétaires :
 Sébastien Hämmerli
 ingénieur géomètre breveté

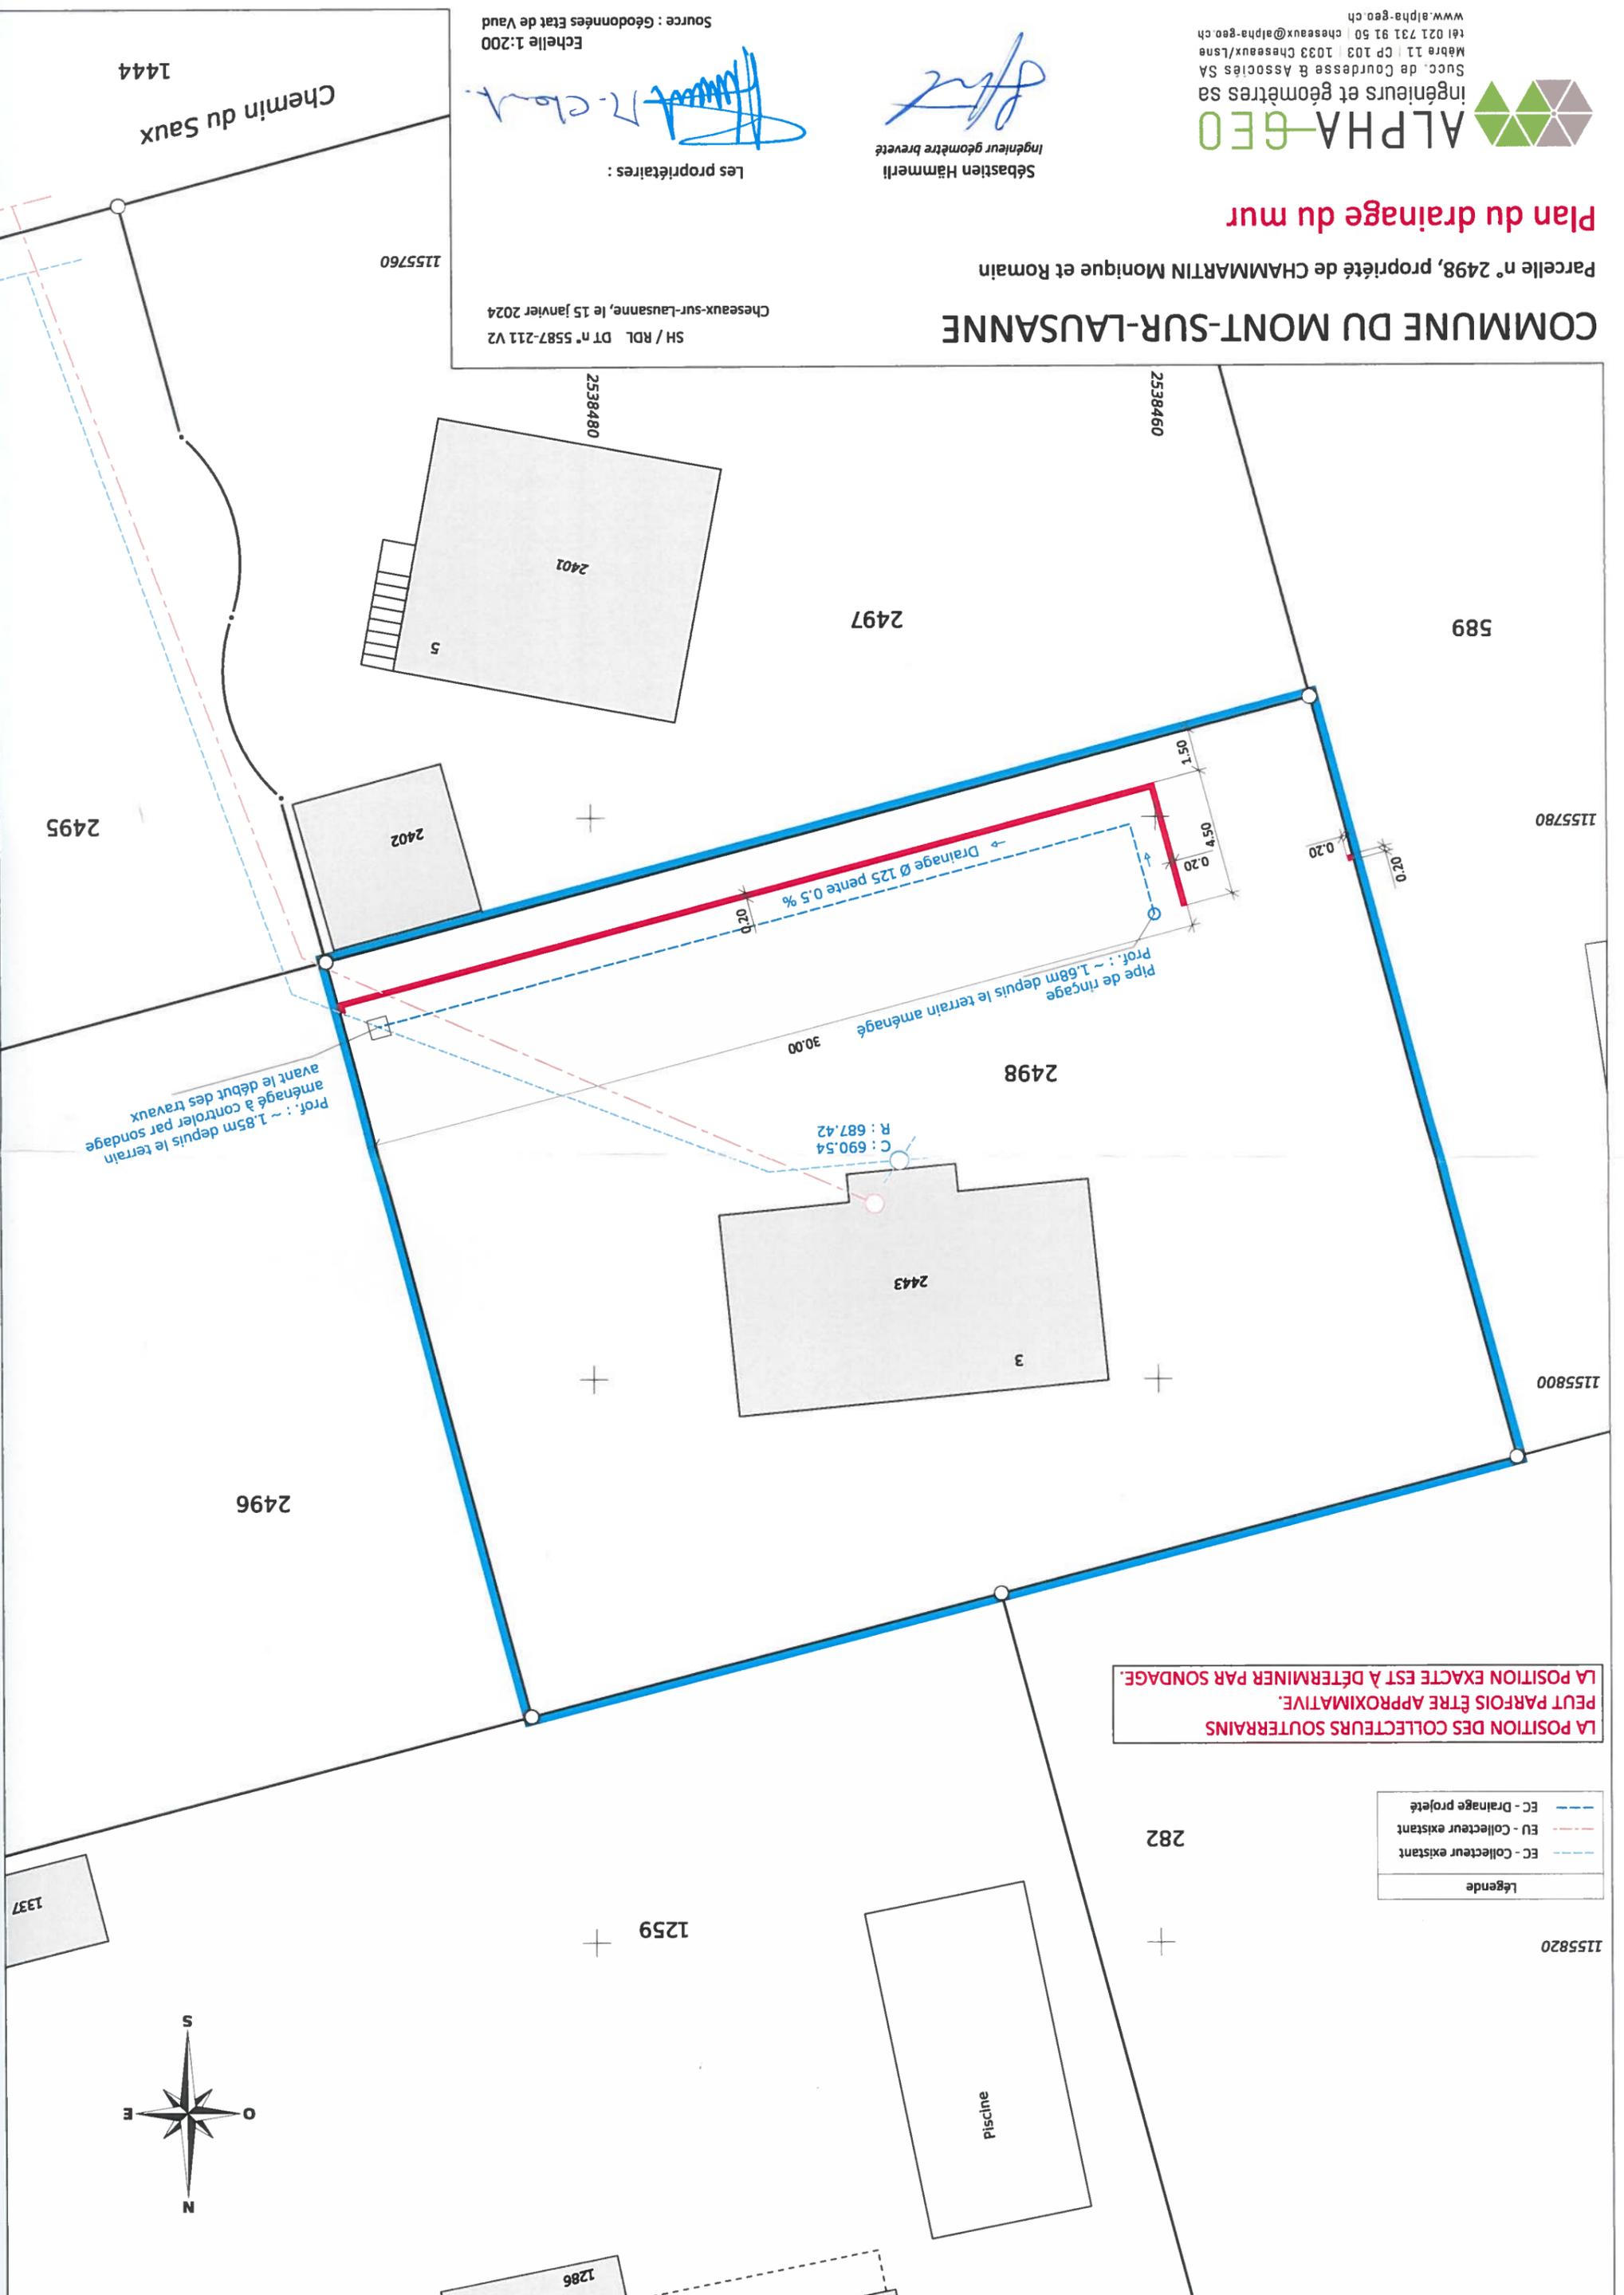

LA POSITION DES COLLECTEURS SOUTERRAINS PEUT PARFOIS ÊTRE APPROXIMATIVE. LA POSITION EXACTE EST À DÉTERMINER PAR SONDAGE.

Légende

—	EC - Collecteur existant
- - -	EU - Collecteur existant
- - -	EC - Drainage projeté



COMMUNE DU MONT-SUR-LAUSANNE

PLAN 10

Coordonnées moyennes : 2'538'470 / 1'155'795

Propriétaires: CHAMMARTIN Monique et Romain

DESIGNATION CADASTRALE

Parcelle n° 2498 - " Chemin du Saux 3 "

Habitacion n° 2443

Jardin

SERVITUDES

512'866	Passage à pied, pour tous véhicules et canalisations quelconques
512'867	Canalisation(s) quelconques
512'868	Canalisation(s) d'eaux claires, d'eaux usées et autres
512'869	Canalisation(s) quelconques

Propriétaires voisins :

Parcelle 282	FRICTSCH Marc-David et SIEBMANNS Eva
Parcelle 589	GAMBA Evelyne Andrée
Parcelle 1259	VIJAYARATNAM Pirsanthia et DURAIAPPAH Sarmila
Parcelle 2495	PPE 2526 : GUINCHARD HAYWARD Fabienne et HAYWARD Philippe, PPE 2527 : HABAY Brenda
Parcelle 2496	AEBI Cornelia et Daniel
Parcelle 2497	LIN Qiang et JIANG Jie

Zone de villas

Secteur de protection des eaux üB / Degré de sensibilité au bruit II

Pas de note au recensement architectural

La réalisation du projet implique une mise à jour du plan du registre Foncier

OBJET DE LA DEMANDE

Construction d'un mur de soutènement et d'un pilier

Création d'un cabanon de jardin

Pose d'une pompe à chaleur et d'une sonde géothermique


Détails : voir plan et coupe de détail

PLAN DRESSE POUR DEMANDE D'AUTORISATION DE CONSTRUIRE

Sébastien Hämmerli / Inés Sancho Dupraz
Ingénieurs géomètres brevetésALPHA-GEO
ingénieurs et géomètres sa
Succ. de Courdresse & Associés SA
Mêbre 11 | CP 103 | 1033 Cheseaux/Lsne
tél 021 731 91 50 | cheseaux@alpha-geo.ch
www.alpha-geo.ch

Les propriétaires:

Cheseaux-sur-Lausanne, le 15 janvier 2024

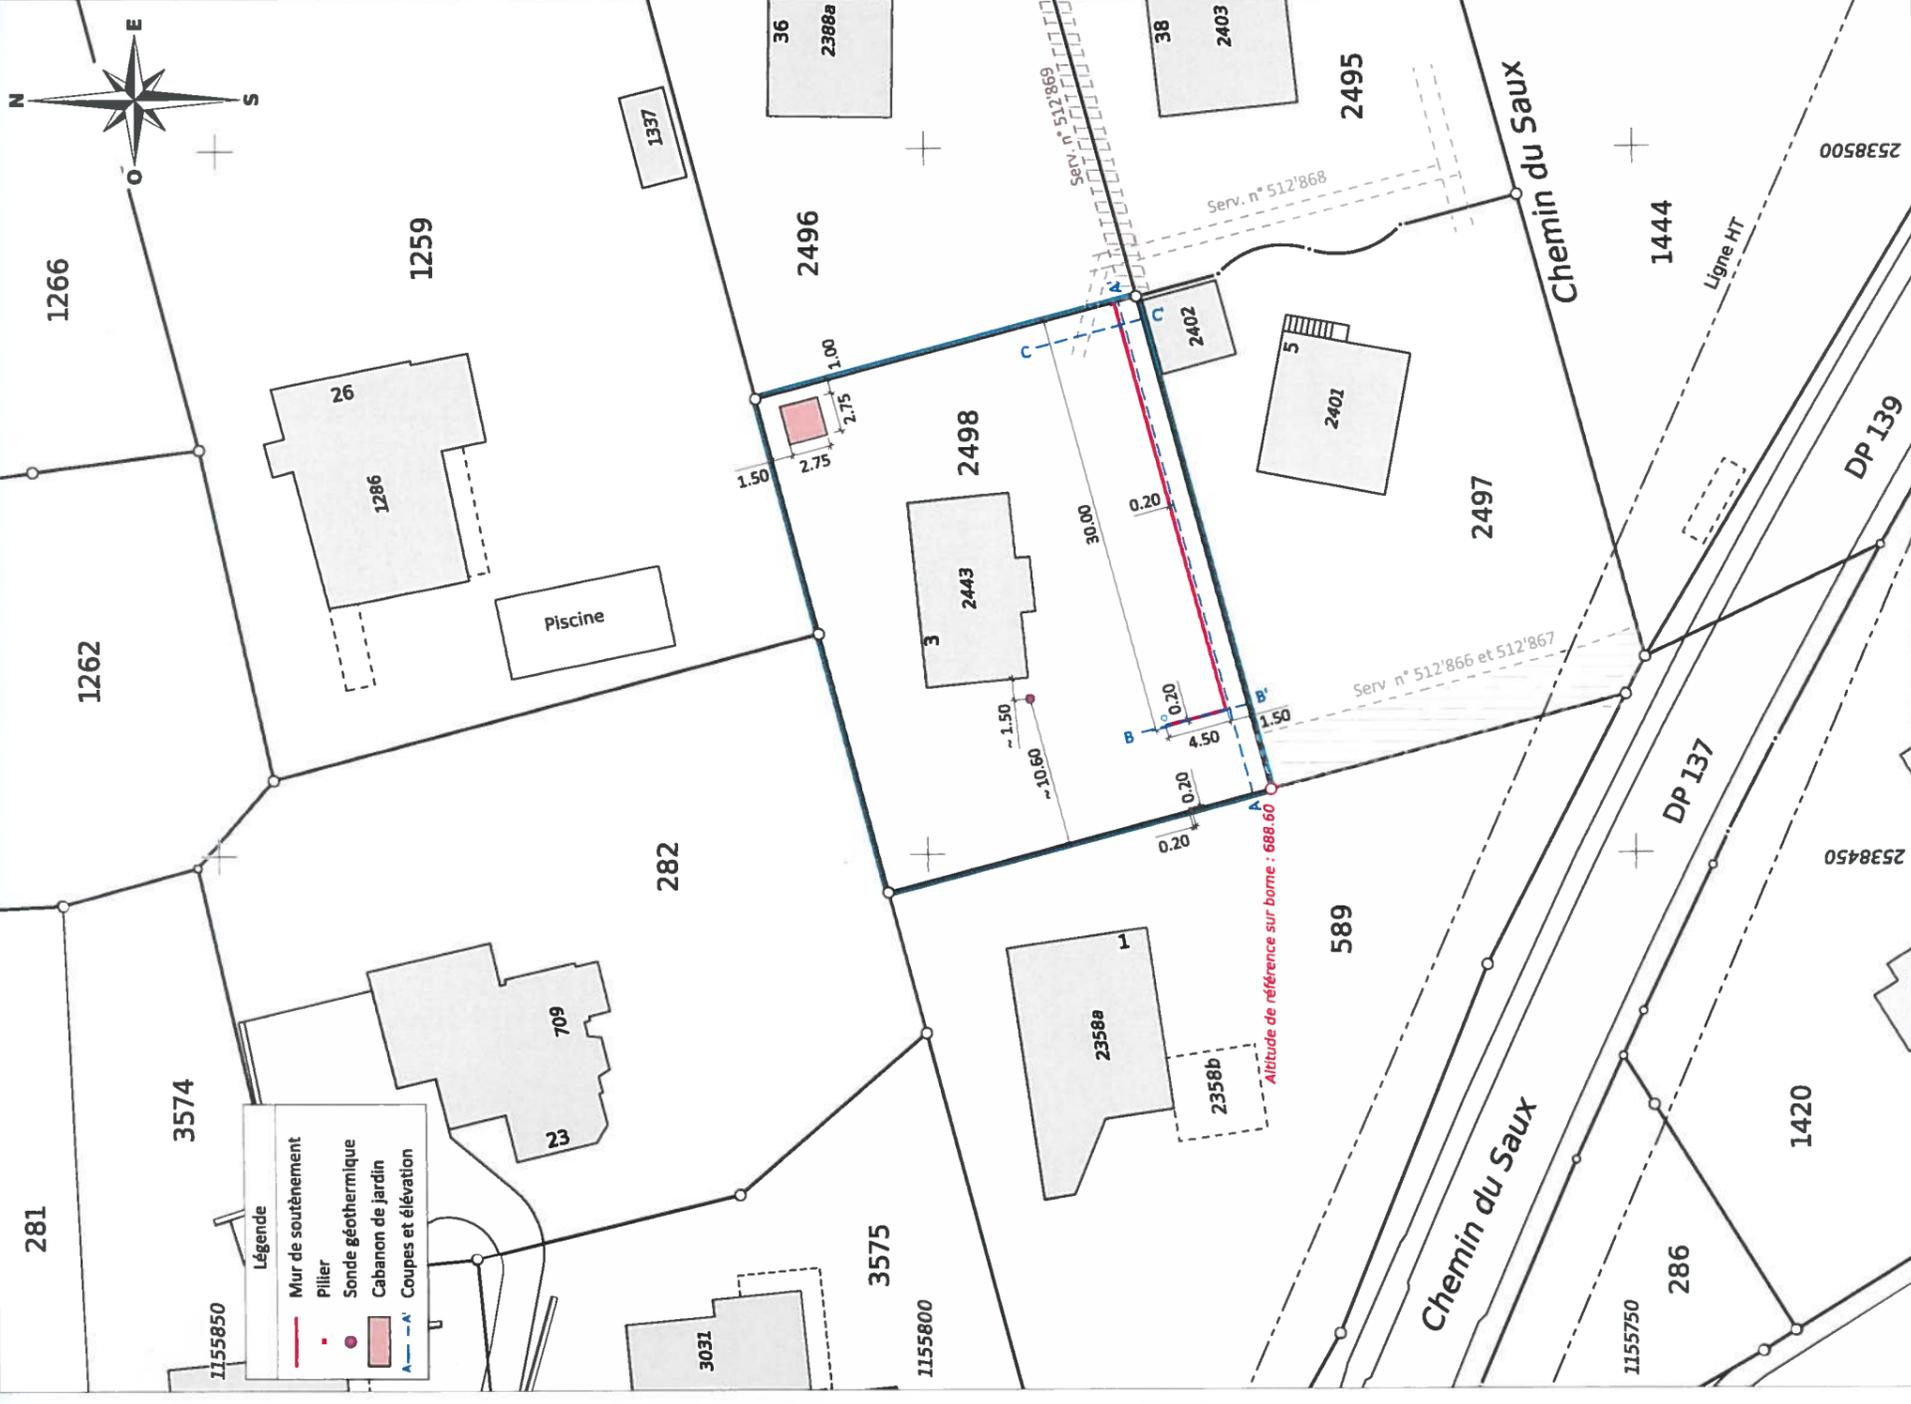

ALPHA-GEO - Ingénieurs et Géomètres SA

DT n° 5587-211 - V2 - Cheseaux-sur-Lausanne, le 15 janvier 2024

1:500

Mensuration numérique
Source : Géodonnées Etat de Vaud du 15/05/2023

E.C. 125 D_h 125 0,5%

Saut-de-loup ép.6
(type isol. ext.)
100 x 60 h. 125

Saut-de-loup ép.8
(type abri 1 atm)
80 x 60 h. 130

-2,70 grille
-2,70 (chape 5 cm)

Cave (-vin) 6,80 m²

Abri 8,68 m²
17,30 m³ - 6 pl.

-2,70

-2,75

-2,61

-2,70

-2,67 -2,67

11,0
17,8
10,7
17,8
27,5
27,5
22,18
10,0
15,0
3 4 5

Garage 35,60 m²

Sonde géothermique
Profondeur : 200 m

250

Boiler

Pompe à
Chaleur


Buand. toilette 7,30 m²

Bricolage 16,00 m²

100 x 60 h. 125
(type isol. ext.)
Saut-de-loup ép.6

E.C. 150

100 x 60 h. 125
(type isol. ext.)
Saut-de-loup ép.6

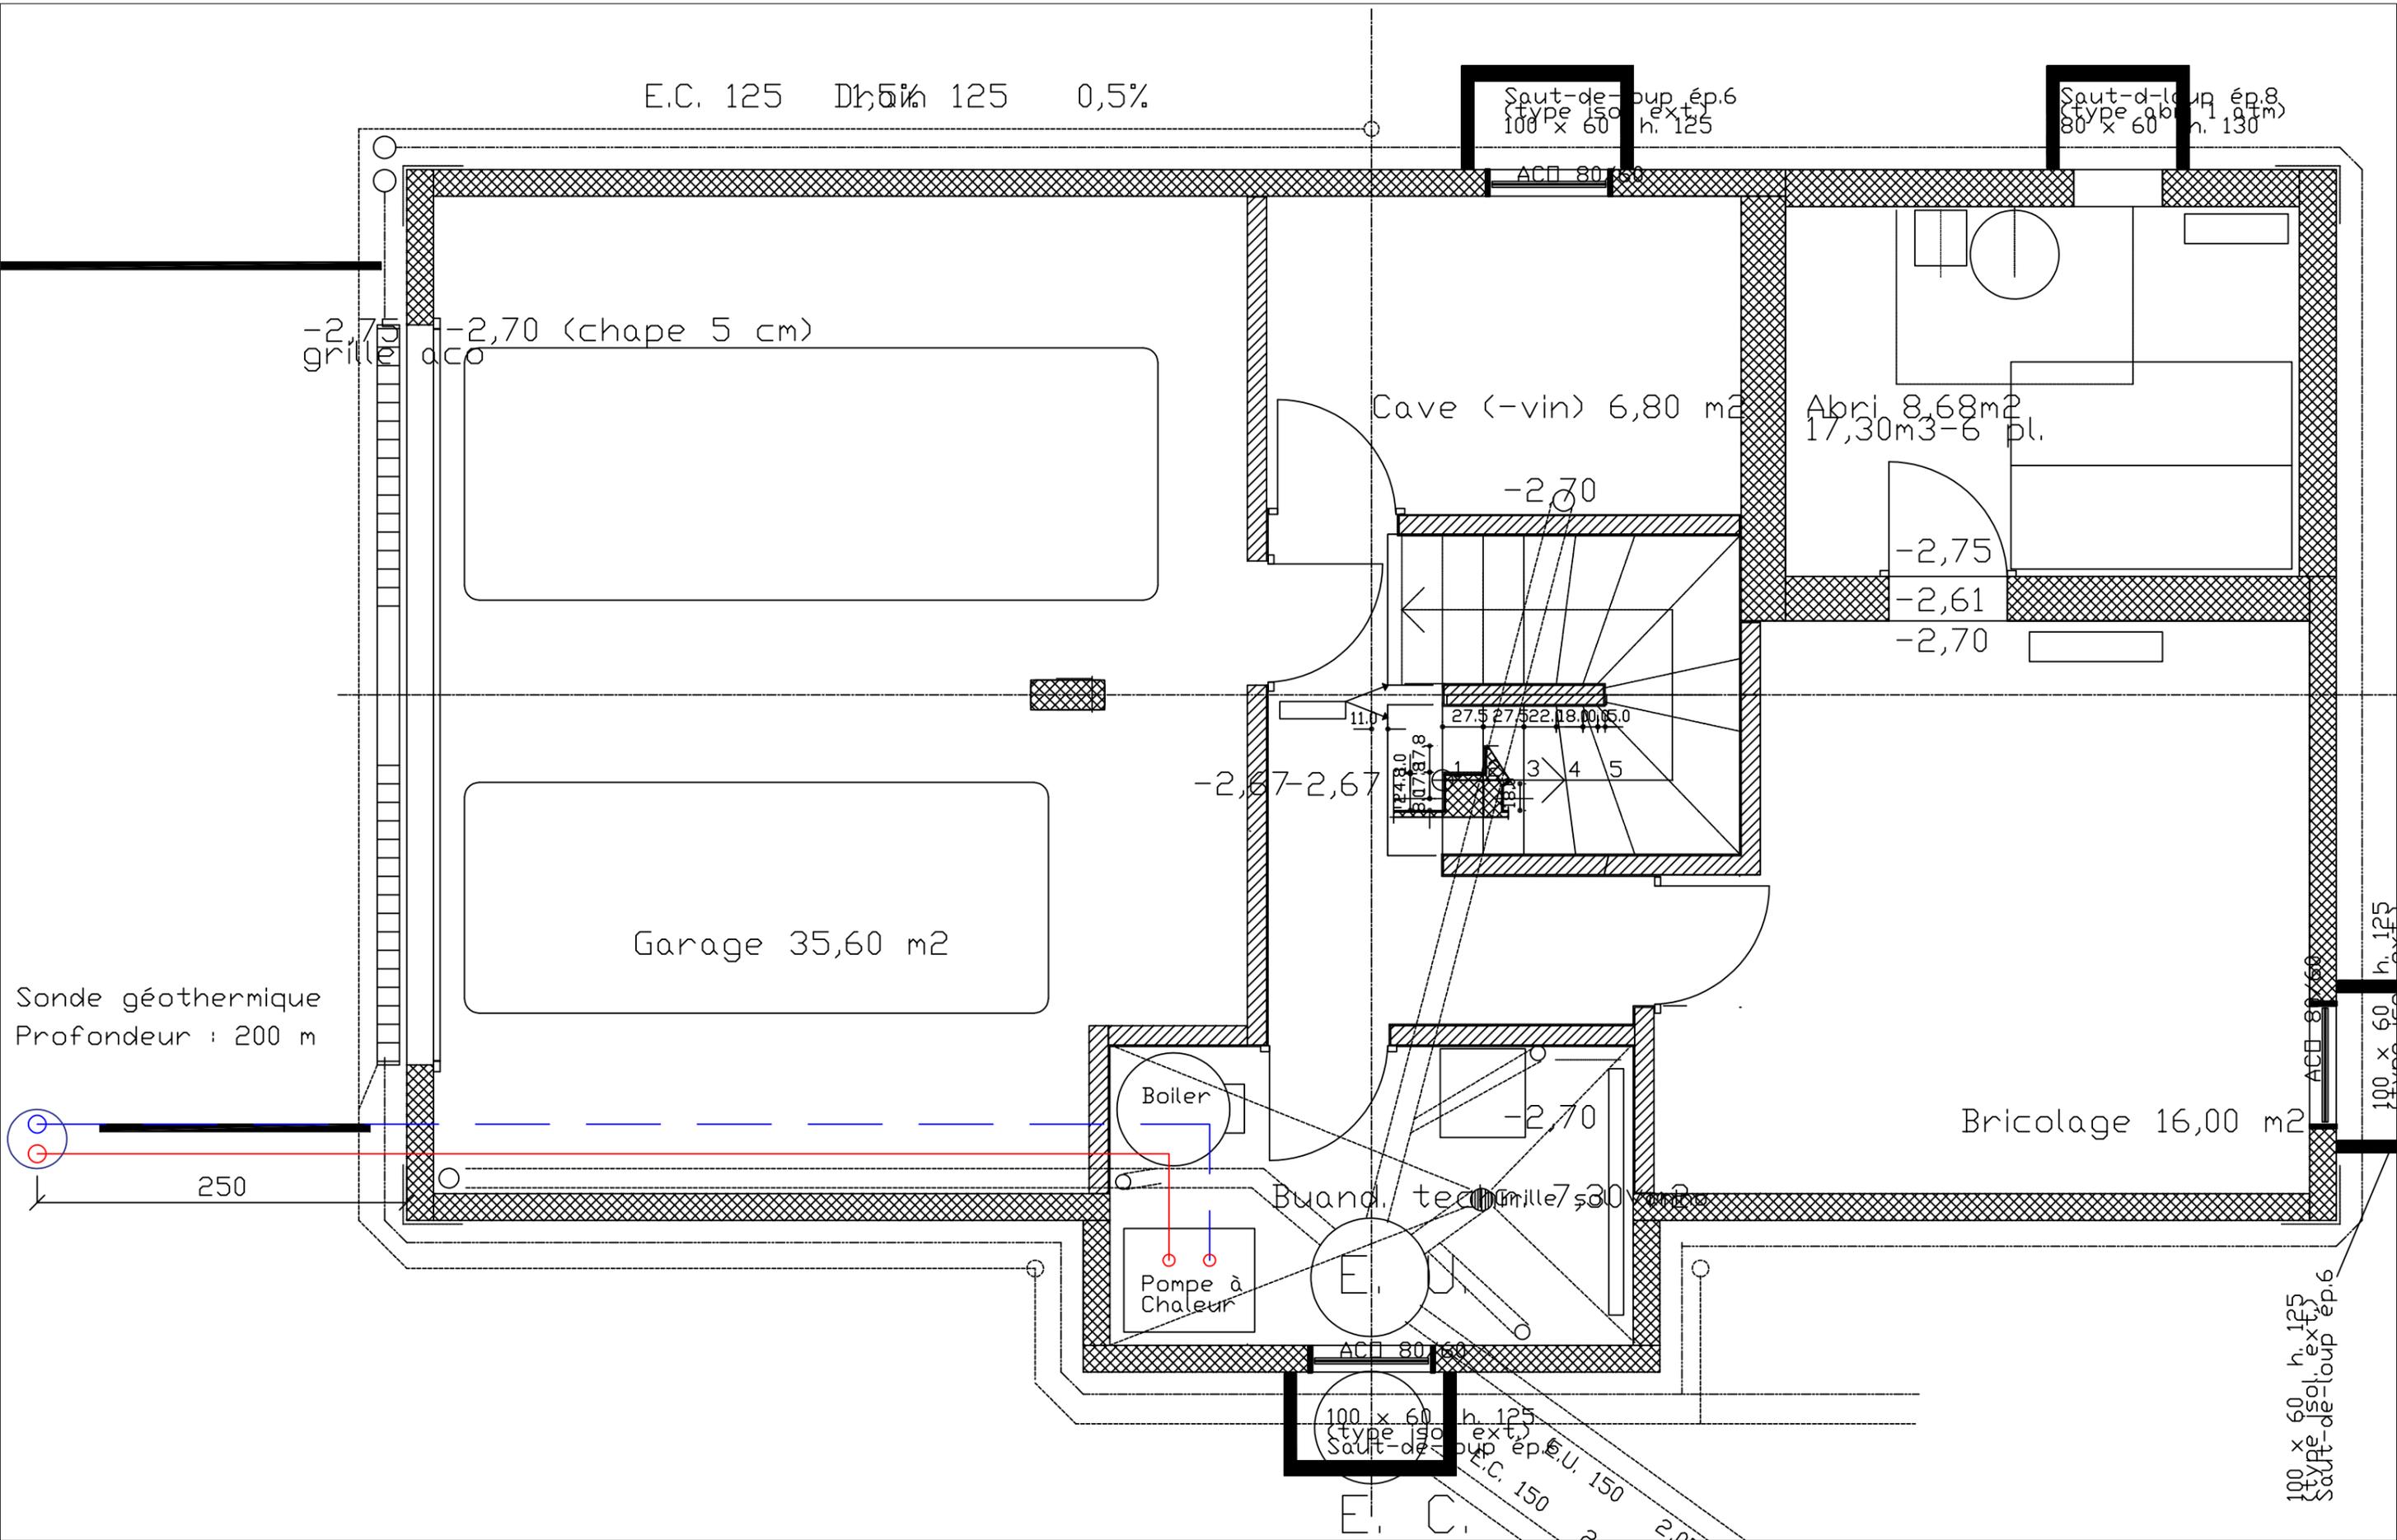

Demande de permis de construire (P) N° CAMAC : 224953

A. AVIS D'ENQUETE

Référence communale: **24044**

Données générales

Compétence M ou ME (*): (ME) Municipale Etat

1. **Commune (*)** : Le Mont-sur-Lausanne
2. **Lieu-dit** :
et/ou adresse (*) : Chemin du Saux 3
3. **Coordonnées (E / N) (*)** : 2538470 / 1155795 (*coordonnées moyennes de l'ouvrage, par exemple: 2549170 / 1161250*)
4. **No de parcelles (*)** : 2498
5. **No ECA** : 2443
6. **Note recen. architectural** :

Acteurs (si plusieurs, ajouter en page n° 14)

7. **Propriétaire (*)** :

Nom, Prénom :	CHAMMARTIN MONIQUE ET ROMAIN	Raison sociale :	
Adresse :	Chemin du Saux 3	Tél. :	079 623 98 40
NPA / Localité :	1052 LE MONT-SUR-LAUSANNE	E-mail :	r.chammartin@chammartin-spicher.ch

Promettant acquéreur :

Nom, Prénom :		Raison sociale :	
Adresse :		Tél. :	
NPA / Localité :		E-mail :	

Droit distinct et permanent :

Nom, Prénom :		Raison sociale :	
Adresse :		Tél. :	
NPA / Localité :		E-mail :	

8. **Auteur des plans (*)** (*personne physique selon art. 72 RATC*)

Projet nécessitant :	<input type="checkbox"/> Architecte <input checked="" type="checkbox"/> Ingénieur <input type="checkbox"/> Exception art. 106 LATC		
Nom, Prénom :	HÄMMERLI SÉBASTIEN	N° reg. mandataire :	218875
Profession :	Ingénieur Géomètre Breveté		
Raison sociale :	ALPHA - GEO - INGÉNIEURS ET GÉOMÈTRES SA	E-mail :	cheseaux@alpha-geo.ch
Adresse :	Rue de la Mèbre 11, CP 103	Tél. :	0217319150
NPA / Localité :	1033 CHESEAUX-SUR-LAUSANNE	Fax :	

9. **Nature des travaux principale (*)** : (*une seule coche possible*)

<input type="checkbox"/> Adjonction	<input type="checkbox"/> Agrandissement	<input type="checkbox"/> Changement / nouvelle destination des locaux
<input checked="" type="checkbox"/> Construction nouvelle	<input type="checkbox"/> Démolition partielle	<input type="checkbox"/> Démolition totale
<input type="checkbox"/> Reconstruction après démolition	<input type="checkbox"/> Reconstruction après incendie	<input type="checkbox"/> Rénovation totale
<input type="checkbox"/> Transformation(s)		

10. **Description de l'ouvrage (*)** :

Construction d'un mur de soutènement et d'un pilier, création d'un cabanon de jardin, pose d'une pompe à chaleur et d'une sonde géothermique

11. **Demande de dérogation** (Base légale d'octroi, N° de l'article et mention du motif)

Particularités

12. a) Travaux situés hors zone à bâtir (répondre aussi aux questions N° 102.1 et 102.2) (*) : Oui Non
- b) L'ouvrage est protégé par un plan d'affectation ou par une décision particulière (DFIRE/MS)
- c) L'ouvrage fait l'objet d'une demande de protection
13. a) Le projet implique un défrichement de m² (cocher aussi la question N° 105)
- b) Le projet implique l'abattage d'arbre ou de haie
- c) Le projet implique une atteinte à un biotope (voir aussi la question N° 107)
14. Mise à l'enquête du degré de sensibilité au bruit : (voir la question N° 38) I II III IV
15. Installation soumise à étude d'impact sur l'environnement (EIE)
16. Ce dossier se réfère à un ancien dossier N° CAMAC (art. 72i RLATC) : N° FAO :
17. Nécessité de mise à jour du plan du Registre foncier (mensuration officielle) (*) : Oui Non

L'enquête publique de 30 jours est ouverte du 12.06.24 au 12.7.24

B. RENSEIGNEMENTS COMPLEMENTAIRES A L'AVIS D'ENQUETE

20. Maître de l'ouvrage (*):

- 01 CFF
 03 Département fédéral de la défense, de la protection de la population et des sports
 04 Office fédéral des constructions et de la logistique (OFCL) ou Domaine des EPF
 07 Swisscom
 08 La Poste
 10 Canton
 11 Entreprise de droit public d'un canton
 15 Commune
 16 Entreprise de droit public de la commune (transports publics, gaz, eau, électricité, etc.)
 21 Société d'assurance (sans les caisses de pension et les caisses maladies)
 22 Institution de prévoyance, caisse de pension
 23 Caisse maladie, SUVA
 24 Banque, fond immobilier, holding financière
 31 Usine d'électricité privée
 32 Usine à gaz privée
 33 Chemin de fer privé
 41 Société individuelle ou de personnes (construction, immobilier)
 42 Coopérative de logement
 43 Société de capitaux, SA, Sàrl (construction, immobilier)
 51 Société individuelle ou de personnes (industrie, artisanat, commerce)
 52 Société de capitaux, SA, Sàrl (industrie, artisanat, commerce)
 61 Particulier et hoirie
 63 Organisation internationale, ambassade
 62 Autre maître d'ouvrage privé (église, fondation, association, etc.):

Nom, Prénom :	CHAMMARTIN MONIQUE ET ROMAIN	Raison sociale :	
Adresse :	Chemin du Saux 3	Tél. :	079 623 98 40
NPA / Localité :	1052 LE MONT-SUR-LAUSANNE	E-mail :	r.chammartin@chammartin-spicher.ch

21. Direction des travaux (*):

Nom, Prénom :	CHAMMARTIN MONIQUE ET ROMAIN	Raison sociale :	
Adresse :	Chemin du Saux 3	Tél. :	079 623 98 40
NPA / Localité :	1052 LE MONT-SUR-LAUSANNE	E-mail :	r.chammartin@chammartin-spicher.ch

C. CARACTERISTIQUES DE L'OUVRAGE

30. Genre de construction (*): Bâtiment Ouvrage de génie civil, aménagement extérieur
31. Type d'ouvrage (*):
- Approvisionnement en eau / énergie 11 Alimentation en eau
 13 Usines à gaz, réseaux et installations chimiques
 14 Chauffage à distance
 19 Autre
- Elimination des déchets 22 Ordures ménagères
 23 Autres déchets
- Infrastructure routière, parking 34 Route, place de stationnement
 35 Parking couvert
- Autre transport et communication 41 Constructions pour chemins de fer (yc. gare)
 42 Constructions pour les bus et tramway
 43 Constructions pour la navigation
 45 Constructions pour les communications (yc. antenne téléphonie)
 49 Autres constructions vouées aux transports

Demande de permis de construire (P) - 224953

- Education, recherche, santé,
loisirs, culture
- 51 Ecole, système d'éducation (jusqu'au niveau maturité)
 52 Formation supérieure ou recherche
 53 Hôpital
 54 Foyer avec soins médicaux et/ou assistance sociale
 55 Autre établissement de santé spécialisé
 56 Installation de loisirs et de tourisme
 57 Eglise et bâtiment à but religieux
 58 Bâtiments à but culturel, musées, bibliothèques et monuments
 59 Salles omnisports et salles de sport
- Autres infrastructures
- 61 Aménagement de berges et barrages
 62 Constructions pour la défense nationale
 69 Autres infrastructures
 71 Maison individuelle à un logement, isolée
 72 Maison individuelle à un logement, mitoyenne ou jumelle
 73 Bâtiment à plusieurs logements pour l'habitation exclusivement
 74 Bâtiment à usage mixte, principalement à usage d'habitation
 76 Foyer sans soins médicaux et/ou assistance sociale
 78 Garage, place de parc en rapport avec l'habitation
 79 Autre construction en rapport avec l'habitation
- Agriculture, sylviculture
- 81 Construction agricole
 82 Construction sylvicole
- Industrie, artisanat,
commerce, services,
administration
- 91 Fabrique, usine, atelier
 92 Halle, dépôt, silo, citerne
 93 Bât. administratif, bureaux
 94 Bât. commercial, magasin
 95 Etablissements tels que hôtel, café-restaurant, café-bar, tea-room, etc...
 96 Autres hébergements de courte durée
 99 Autre construction destinée à des activités économiques

Situation

33. Emprise de l'ouvrage (définie par le rayon autour des coordonnées E/N du projet) :
- 5 m 10 m 25 m 50 m
 100 m 250 m 500 m 1000 m
34. L'ouvrage est également situé sur une autre commune :
35. Dans un plan général d'affectation (PGA)
 Dans un plan partiel d'affectation (PPA)
 Dans un plan de quartier (PQ/PQCM) Nom et/ou No de la zone : Zone de villas
36. Secteur de protection des eaux : Au üB (Si zones S, cocher la question N° 115)
37. A moins de 50 m d'une ligne ferroviaire ou jouxtant le domaine ferroviaire
 (joindre l'accord de l'entreprise ferroviaire selon art. 18m LCdF) (si l'accord n'a pas été
 délivré ou si la démarche est en cours, cocher la question N° 127)

Bruit

38. a) Les degrés de sensibilité au bruit (DSB) ont déjà été attribués dans les zones d'affectation
- b) La construction, nouvelle ou transformée, comportant des locaux d'habitation ou des locaux d'exploitation dans lesquels des personnes séjournent régulièrement pendant des périodes prolongées, est située sur une parcelle où le DSB n'a pas encore été défini. Le DSB proposé est indiqué à la question N° 14.
 (joindre la proposition de DSB du constructeur et le préavis du Service de l'environnement et de l'énergie (DGE-DIREV))

Eau potable, défense incendie

40. Alimentation en eau de boisson : Réseau public Alimentation privée
41. Défense incendie extérieure à partir d'une borne hydrante : Existante Projetée
- Distance [m] :

Ramassage des déchets

42. a) Conteneurs ordures ménagères Existant Projeté
 b) Différenciés Existant Projeté
 c) Emplacement accessible aux camions ramasseurs

Suppression des barrières architecturales

43. La construction de locaux et installations accessibles au public, destinés à l'habitation collective ou à l'activité professionnelle, est adaptée aux besoins des personnes handicapées ou âgées (art. 36 et 37 RATC)
- Transformation ou agrandissement de bâtiments existants : les conditions de l'art. 38 RATC sont remplies

Equipements, installations

49. Piscine démontable d'une saison à l'autre (distribution de la directive DCPE 501 par la commune)
- Piscine fixe (voir la section Q. Sports, loisirs, campings, dortoirs ; question 356 ou 357)

Déchets de chantier

50. Si la quantité de déchets de chantier attendue (matériaux d'excavation inclus) dépasse 200 m³ ou, en cas de déconstruction ou transformation, s'il faut s'attendre à la présence de polluants dangereux (p. ex. PCB, HAP, plomb ou amiante), un plan d'élimination des déchets, comme prévu par l'OLED (art. 16) doit être fourni à l'autorité communale. [lien](#)

D. SURFACES, VOLUME, COÛT

	Existant	Ajouté	Supprimé	Total après trav.
60. Surface totale des parcelles [m ²]	1009	0	0	1009
61. Surface totale en zone à bâtir [m ²] (A)	1009	0	0	1009
62. Surface bâtie [m ²] (B)	98	0	0	98
63. Surface brute utile des planchers [m ²] (C) dont consacrée au logement [m ²]				
64. Coefficient d'occupation du sol (COS) (B/A) Coefficient d'utilisation du sol (CUS) (C/A)				0.10
65. Cube SIA [m ³]				
66. Valeur ECA ouvrage avant travaux [CHF] Estimation totale des travaux (CFC 2) [CHF] (*)	70000	CFC 1 à 5 [CHF]		

E. BATIMENT ET LOGEMENT

75. Description du projet (*)				
Nb total de nouveaux bâtiments	0	Avec logements		Sans logements
Nb total de bâtiments transformés	1			
Nb total de bâtiments démolis	0			
<i>(pour les détails des bâtiments veuillez remplir les fiches bâtiment pour chaque bâtiment)</i>				

F. PLACES DE STATIONNEMENT

	Existant	Ajouté	Supprimé	Total après trav.
80. Intérieur du bâtiment, souterrain, en toiture				
81. Couverts, garages extérieurs				
82. Places non couvertes				
83. Total (à reporter sous question N° 10) <i>(Si le total est plus grand que 50 pl. veuillez cocher la question 401 a)</i>				
84. Nombre de places de stationnement pour les vélos <i>(avec ou sans l'assistance électrique)</i>				

POUR IMPRIMER TOUTES LES FICHES BÂTIMENTS : Onglet "Annexes, QP"

Si le projet comporte plusieurs bâtiments, veuillez en remplir une par bâtiment. Les bâtiments devront être numérotés ou identifiés clairement

Fiche bâtiment [1]

B1	Type de travaux (*) :	Bâtiment transformé
B2	N° de parcelle (*) :	2498
B3	N° ECA :	2443
B4	Rue/lieu (*) :	Chemin du Saux 3
B5	Dénomination du bâtiment :	Habitation
B6	Nombre d'entrées avec adresse :	1

CARACTERISTIQUES DU BATIMENT

B7	Catégorie de bâtiment (*) :	Maison individuelle à un logement
	Classe :	Maisons individuelles
B8	Surface au sol du bâtiment [m²] :	98
B9	Surface brute utile des planchers [m²] :	
B10	Surface brute des planchers pour le logement [m²] :	Pour les activités [m²] :
B11	Cube SIA [m³] :	
B12	Nombre de niveaux total (y. c. sous-sols et demi-niveaux) :	3
B13	Nombre total de logements après travaux (*) :	1
	Nb 1 pce :	Nb 2 pce :
	Nb 4 pce :	Nb 5 pce :
		Nb 3 pce :
		Nb 6 pce ou plus :
B14	Bâtiment transformé (*) : les travaux modifient-ils le nombre ou la taille des logements :	Non
B15	Système de chauffage (*) :	
	<i>Si le bâtiment comporte plus de deux générateurs de chaleur pour le chauffage, seuls les deux principaux doivent être renseignés, le plus puissant étant en première position.</i>	- principal: Pompe à chaleur PAC pour un seul bâtiment - secondaire:
	Puissance du chauffage [KW] : (principal)	10
B16	Agent énergétique de chauffage (source énergie) :	
	<i>Si le bâtiment comporte plus de deux agents énergétique de chauffage (sources énergies), seuls les deux principaux doivent être renseignés, le plus puissant étant en première position.</i>	- principal: Sonde géothermique - secondaire:
	<i>Si chauffage au bois ou au charbon d'une puissance > que 70 kW, ou d'un chauffage à mazout moyen ou lourd, cocher la question N° 456. Pour les pompes à chaleur utilisant le sous-sol ou l'eau comme source de chaleur, cocher la question N° 450</i>	
B17	Installation de fourniture d'eau chaude :	
	<i>Si le bâtiment comporte plus de deux générateurs de chaleur pour l'eau chaude (sources énergies), seuls les deux principaux doivent être renseignés, le plus puissant étant en première position.</i>	- principal: Pompe à chaleur PAC - secondaire:
	Agent énergétique pour l'eau chaude (source énergie) :	
	<i>Si le bâtiment comporte plus de deux agents énergétique pour l'eau chaude (sources énergies), seuls les deux principaux doivent être renseignés, le plus puissant étant en première position.</i>	- principal: Sonde géothermique - secondaire:
B18	La construction a eu lieu avant le 1er janvier 1991 (date du permis de construire) :	<input type="checkbox"/> Oui <input checked="" type="checkbox"/> Non

Amiante dans les bâtiments transformés ou démolis (dès le 1er mars 2011)

Pour tous les cas où la construction a eu lieu avant le 1er janvier 1991 (date du permis de construire) nous vous prions de :

- faire établir un diagnostic amiante (le diagnostic peut aussi être dans certaines occasions de type « utilisation normale ») par un diagnostiqueur inscrit sur la liste des diagnostiqueurs amiante du Forum Amiante Suisse (FACH) ([lien](#))
- déposer le rapport de diagnostic amiante au format PDF sur [la plateforme GDA](#)
- (Attention : le rapport sous forme électronique doit être signé)
- joindre à la demande de permis de construire 2 exemplaires papier du rapport de diagnostic amiante, ainsi que la version pdf.

B19 Bâtiment d'habitation avec une seule petite activité administrative et/ou commerciale au rez-de-chaussée accueillant au maximum 50 personnes Oui

AUTRES INFORMATIONS SUR LE BATIMENT

39. a) Façades, toiture Matériau, couleur :
Mode de couverture, couleur :
Type de fermeture : Stores Volets
b) Surface de toiture ou de façade en métal non enduit (par ex. en cuivre ou zinc) supérieure à 50 m²
44. Installations de stockage d'hydrocarbures et autres liquides pouvant polluer les eaux, soumises ou non soumises à autorisation spéciale selon art. 32 OEAux (cocher aussi la question No 408)
45. a) Ascenseur, monte-charge : Electrique Hydraulique
b) Rampe/plate-forme ajustable : Electrique Hydraulique
c) Contenance du réservoir d'huile : litres
d) Escalier / tapis roulant servant au transport de personnes
46. Raccordement TV/radio : Antenne collective Antenne extérieure Antenne intérieure
 Parabole Câble télé réseau

PARTIE ENERGIE

Isolation thermique (bâtiments, serres, locaux frigorifiques)

Isolation thermique

Compétence
M ME

48. Qh (MJ/m².an) : Informations complémentaires :
Qhli (MJ/m².an) : Informations complémentaires :
453. a) Qh est inférieur ou égal à Qhli
b) Demande de dérogation Qh est supérieur à Qhli
- Dans tous les cas, joindre le formulaire EN-2a ou EN-2b et le calcul SIA 380/1
Pour les bâtiments neufs, joindre les formulaires EN3 et EN-VD 72**
- Surface de référence énergétique
SRE : Informations complémentaires :
465. Installation de locaux frigorifiques et/ou de congélation EN 6
468. Serres artisanales ou agricoles chauffées EN 7
474. Halles gonflables EN 8
- Installations techniques du bâtiment**
449. Installation de refroidissement, de climatisation ou de pompe à chaleur (PAC) contenant des fluides réfrigérants stables dans l'air (HFC), excepté PACs des villas et des piscines privées 75
450. a) Pompe à chaleur utilisant le sous-sol comme source de chaleur (sondes) 65A
b) Pompe à chaleur utilisant les eaux souterraines comme source de chaleur (pompage) 65B
c) Pompe à chaleur (air/eau ou air/air), à l'intérieur ou à l'extérieur, pour le chauffage ou pour la production d'eau chaude sanitaire (ECS) Annexe
456. Chauffage à bois ou au charbon d'une puissance supérieure à 70 kW, ou chauffage à mazout moyen ou lourd
461. Justificatif de la part minimale d'énergies renouvelables EN-VD 72
462. Installation de chauffage et/ou d'eau chaude sanitaire EN 3
463. Installation de ventilation EN 4
464. Installation de réfrigération / humidification EN 5
466. Installation de production d'électricité par combustible EN 9
475. Résidences secondaires EN 3
- Divers**
470. Installation de chauffage en plein air EN 10
471. Patinoires (RLVLEne, art 53) - Concept énergétique à soumettre à la DGE-DIREN
473. Bâtiments tertiaires et du secteur public de plus de 1000 m²
- justificatif selon SIA 380/4 de la consommation électrique pour l'éclairage EN 12
- justificatif selon SIA 380/4 de la consommation électrique pour la ventilation et la climatisation EN 13
476. Grands consommateurs (consommation électrique >0.5 GWh ou thermique >5 GWh) EN-VD 15
477. Demande de dérogation à la loi sur l'énergie ou à son règlement d'application
Précisez l'article :

Vous trouverez plus de renseignements sur les formulaires 'Energie', sur le site de la [DIREN](#)

L. SITUATION DE L'OUVRAGE

Annexes

Environnement

101. Situation particulière
 Dans un plan cantonal d'affectation
 Dans un plan cantonal de protection (*sauf Lavaux*)
- 102.1 Parcelle(s) située(s) partiellement ou entièrement hors des zones à bâtir (zone agricole, viticole, alpestre, aire forestière, zone intermédiaire, zone de verdure, zone spéciale art. 50a LATC, zone agricole spécialisée art. 52a LATC, zone des hameaux, etc.) (répondre aussi à la question N° 12) (*) Oui Non
- 102.2 Travaux situés hors zone à bâtir (si constructions, installations (y compris de chantier), démolitions, changements d'affectation, conduites, fondations, mouvements de terre, accès, dépôts, etc. sont prévus, même partiellement, hors zone à bâtir) (*) Oui Non
- 102.3 Travaux ou changement d'affectation liés à une exploitation agricole. 66 A
- 102.4 Travaux ou changement d'affectation non conformes à la destination de la zone "hors zone à bâtir" (sans lien à une exploitation agricole). 66 B
- 102 A. L'ouvrage est protégé par un plan d'affectation ou une décision particulière (DFIRE/MS)
- 102 B. L'ouvrage fait l'objet d'une demande de protection
103. Dans l'aire forestière
104. A moins de 10 m de la lisière légale de la forêt
105. Le projet implique un défrichement de [m²] : Annexe
(cocher aussi la question No 13A) (joindre la demande d'autorisation de défrichement avec justificatif)
- 106 A. Dans un secteur exposé à des dangers naturels (*) : Oui Non 43 - DN
 Les cartes de danger naturel doivent être consultées sur le [guichet cartographique cantonal](#) (thème dangers naturels)
- | | | | |
|---|--------------------------|------------------------------------|--------------------------|
| - Inondations (INO) | <input type="checkbox"/> | - Chutes de pierres et blocs (CPB) | <input type="checkbox"/> |
| - Laves torrentielles (LTO) | <input type="checkbox"/> | - Effondrements (EFF) | <input type="checkbox"/> |
| - Glissements de terrain permanents (GPP) | <input type="checkbox"/> | - Avalanches (AVA) | <input type="checkbox"/> |
| - Glissements de terrain spontanés (GSS) | <input type="checkbox"/> | | |
- IMPORTANT** : En cas de réponse positive à la question ci-dessus, merci de vous rendre sur le site de l'ECA afin de remplir le [formulaire 43 DN](#) pour chaque danger naturel gravitaire affectant la parcelle concernée par le projet de construction. Trois exemplaires du formulaire dûment signé par toutes les parties sont à joindre au dossier de permis de construire.
- Les anciens formulaires 43 ne sont plus valides et ne doivent plus être utilisés.**
- 106 B. Dans un site pollué
(en cas de doute, interroger la commune ou la DGE-DIRNA-GEODE pour les décharges ou la DGE-DIREV-ASS pour les sites industriels et les lieux d'accident)
 Ancienne décharge Site industriel pollué Lieu d'accident
107. Projet portant atteinte à une espèce ou à un milieu digne de protection
(selon art. 22 de la loi sur la faune du 28 septembre 1989)
108. Projet situé dans un site porté à un inventaire ou classé faune, nature et paysage
110. Dans une région archéologique
111. Construction protégée: A l'inventaire / Monument historique / Protection générale (sauf Lausanne)
(Pour les ouvrages hors zone à bâtir, voir questions 12 et 102)

Préservation du parc locatif

Travaux et/ou changement d'affectation touchant un bâtiment avec des logements loués existants

- 112.1 a) Démolition, transformation, rénovation totale ou partielle supérieure aux 20 % de la valeur ECA du bâtiment ou de la partie du bâtiment touchée par les travaux **seulement lorsque l'immeuble existant comprend au moins trois logements loués en dernier lieu (même vacants)** 53
- b) Changement de destination d'un logement existant loué en dernier lieu (même vacant), avec ou sans travaux, pour l'utiliser sous une autre forme que celle prévalant au moment de la requête. 53
- Procédure simplifiée**
- 112.2 a) Rénovation inférieure aux 20 % de la valeur ECA du bâtiment ou de la partie du bâtiment touchée. 53 B
- b) Rénovation ne concernant qu'un ou deux appartement(s) loué(s) isolé(s). 53 B

Logement d'utilité publique

- 112.3 Procédure de reconnaissance de logements d'utilité publique (LUP) au sens de la loi du 10 mai 2016 sur la préservation et la promotion du parc locatif (LPPPL) 54

Bruit

113. Projet situé dans une zone où les valeurs limites d'immission sont dépassées selon l'art. 31 OPB Annexe
(rapport acoustique nécessaire)
114. Construction d'une paroi ou d'une butte antibruit

Protection des eaux		Annexes
115.	Zones S de protection des eaux (<i>autres secteurs, cocher la question N° 36</i>)	<input type="checkbox"/>
116.	Projet situé à moins de 20 m de : <input type="checkbox"/> la rive d'un lac <input type="checkbox"/> d'un cours d'eau à ciel ouvert <input type="checkbox"/> d'un cours d'eau sous voûtage	
Gestion des eaux météoriques (<i>surface de collecte supérieure à 50 m²</i>)		
117.	Déversement des eaux météoriques Directement au cours d'eau ou dans un plan d'eau <input type="checkbox"/> Au cours d'eau, plan d'eau ou au collecteur communal avec rétention (<i>voir la question N° 210</i>) <input type="checkbox"/>	
118.	Infiltration des eaux météoriques dans le sol Infiltration directe (surface perméable: grille-gazon, gravier, pavés, etc.) <input type="checkbox"/> Ouvrage d'infiltration <input type="checkbox"/>	
119.	Déversement dans un collecteur de l'Etat hors traversée de localité	<input type="checkbox"/>
120.	Surface imperméabilisée supérieure à 2000 m² (construction, parking extérieur, accès)	<input type="checkbox"/>
Eaux usées		
121.	Evacuation sans passer par une STEP	<input type="checkbox"/>
122.	Raccordement à un collecteur de l'Etat hors traversée de localité	<input type="checkbox"/>
123.	Raccordement à la fosse à purin	<input type="checkbox"/> 52
Réseaux routier et ferroviaire		
124.	Ouvrage empiétant sur la limite des constructions d'une route cantonale (hors traversée de localité)	<input type="checkbox"/> 62
125.	Accès sur une route cantonale ou aménagement en bordure de celle-ci	<input type="checkbox"/>
126.	A moins de 50 m de l'axe d'une route nationale	<input type="checkbox"/>
127.	A moins de 50 m d'une ligne ferroviaire ou jouxtant le domaine ferroviaire (<i>l'accord de l'entreprise ferroviaire n'a pas été délivré ou la démarche est en cours selon art. 18m LCdF</i>)	<input type="checkbox"/> Annexe
128.	Projet de réaménagement routier de peu d'importance réalisé dans le gabarit existant	<input type="checkbox"/>
M. INDUSTRIE, ARTISANAT, COMMERCE, SERVICES		
Locaux occupant des travailleurs		
150.	a) Entreprise industrielle au sens de l'art. 5 LTr <input type="checkbox"/> 43, 51, 64 b) Entreprise artisanale susceptible d'occuper dans un avenir prévisible au moins 6 personnes pour de la production en série <input type="checkbox"/> 43, 51, 64	
151.	Entreprise assimilée aux industrielles et artisanales (art.1 OLT4)	<input type="checkbox"/> 43, 51, 64
152.	Toute autre entreprise occupant du personnel et pouvant soumettre facultativement ses plans à la Direction générale de l'emploi et du marché du travail	<input type="checkbox"/> 51
Environnement		
153.	Places de transbordement des marchandises et centres de distribution disposant d'une surface de stockage > 20 000 m² ou d'un volume de stockage > 120 000 m³ (EIE)	<input type="checkbox"/> 64
154.	Installations de production d'énergie (EIE) <input type="checkbox"/> Extraction de pétrole, gaz naturel ou charbon <input type="checkbox"/> Raffinerie de pétrole <input type="checkbox"/> Installation géothermique (<i>plus de 5 MWth</i>) <input type="checkbox"/> Installation thermique (<i>plus de 100 MWth</i>) <input type="checkbox"/> Usine à gaz, cokerie, liquéfaction du charbon	43, 64
Commerces, services, bâtiments élevés, particularités architecturales		
155.	Surface et/ou bâtiments administratifs et/ou commerciaux	<input type="checkbox"/> 43
156.	Bâtiments de plus de 30m de hauteur totale	<input type="checkbox"/> 43
157.	Grands magasins, centres commerciaux Surface consacrée à l'alimentation [m²] : Surface de vente effective (<i>sans les entrepôts et les parkings</i>) <input type="checkbox"/> Inférieure à 2000 m² <input type="checkbox"/> De 2000 à 5000 m² <input type="checkbox"/> Supérieure à 5000 m² (EIE) <input type="checkbox"/> Un plan de quartier a été établi car la surface de vente est supérieure à 2000 m²	<input type="checkbox"/> 43
170.	Bâtiment avec cour intérieure et/ou bâtiment avec façade double peau	<input type="checkbox"/> 43

Métaux et machines

158. Métaux et machines 43, 64
 Aciéries (EIE) Vieux métaux (EIE)
 Aluminium (EIE) Métaux non ferreux (EIE)

Bois

Annexes

159. Bois et traitement du bois 43, 64
 Panneaux d'agglomérés (EIE) Plus de 50'000 t/an de cellulose (EIE)

Chimie

160. Produits chimiques, pétroliers, phytosanitaires, engrais 43, 64
 Fabriques d'explosifs et de munitions (EIE) Stockage de plus de 1000 t (EIE)
 Transformation (> de 5000 m³ ou 10'000 t/an)(EIE) Synthèse de produits
161. Produits pharmaceutiques et vétérinaires, pharmacies et drogueries, fabriques et commerce en gros de médicaments, de sérums et de vaccins 43, 64
162. Produits plastiques ou en caoutchouc 43, 64

Alimentation

163. Produits alimentaires 43
164. Produits agro-alimentaires 43, 64

Autres matériaux

165. Arts graphiques 43, 64
166. Produits pour l'aménagement de la maison et du logement 43, 64
167. Produits, appareils, instruments mécaniques et électroniques 43, 64
168. Textiles, habillement, cuir 43, 64
169. Matériaux de construction (ex. peinture, bitume, briques, tuiles, isolants, etc.) 43, 64
 Cimenteries (EIE) Verreries (plus de 30'000 t/an) (EIE)

N. GENIE CIVIL, DECHETS, SURV. DES OUVRAGES, STEP

Terrassements, dépôts d'excavation et décharges

200. Terrassements, excavations ou remblais impliquant un mouvement de matériaux de plus de 5000 m³ ou couvrant une superficie de plus de 5000 m², mais inférieur à 50'000 m³
207. Le projet a des emprises (temporaires et définitives) sur les sols de plus de 5'000 m² ou, pour les conduites, de plus de 1'000 mètres linéaires ? Concept de gestion des sols
201. Dépôts d'excavation impliquant un apport de terre
 De 50'000 à 500'000 m³ De plus de 500'000 m³ (EIE)
202. Décharges contrôlées pour matériaux inertes, résidus stabilisés, décharges bioactives (EIE)

Installations de collecte, de tri, de conditionnement, de recyclage, de valorisation, d'incinération ou de traitement des déchets

203. Déchetteries ou postes de collecte des déchets
204. Installations de traitement des déchets 43
 Inférieur ou égal à 1000 t/an Capacité supérieure à 1000 t/an (EIE)
205. Déchiqueteurs de voitures (EIE)
206. Construction ou modification de stations d'épuration collectives ou d'équipements de traitement des boues d'épuration 51

Surveillance des ouvrages de retenue

210. Ouvrages d'accumulation Volume maximum d'accumulation > 100 m³
 Retenue au dessus du terrain naturel
 Volume d'eau permanent m³ :

O. AGRICULTURE, ANIMAUX		Annexes
250.	Bâtiments d'exploitations agricoles sans animaux, hangars agricoles	<input type="checkbox"/> 43
251.	Bâtiments d'exploitations agricoles avec animaux	<input type="checkbox"/> 43, 52
252.	Exploitations intensives d'élevages ou d'engraissement <input type="checkbox"/> Plus de 125 UGB (hors étables d'alpage) (EIE)	<input type="checkbox"/> 43, 52
253.	Manèges, boxes à chevaux. (Si moins de 5 chevaux, QP 52 pas nécessaire)	<input type="checkbox"/> 43, 52
254.	Elevages et pensions d'animaux domestiques Type d'animaux :	<input type="checkbox"/>
255.	Fosses à purin	<input type="checkbox"/> 52
256.	Fumières	<input type="checkbox"/> 52
257.	Silos à fourrage	<input type="checkbox"/> 43
258.	Installations de biogaz.	<input type="checkbox"/> 43
259.	Abattoirs, centres d'équarrissage, de collecte, de stockage, d'incinération de déchets carnés, boucheries en gros <input type="checkbox"/> Capacité jusqu'à 5000 t/an <input type="checkbox"/> Capacité supérieure à 5000 t/an (EIE)	43, 64

P. EDUCATION, SANTE, SOCIAL

Etablissements scolaires et sanitaires, centres d'accueil		
300.	Bâtiments et établissements de l'enseignement obligatoire public	<input type="checkbox"/> 21, 43
301.	Ecoles paramédicales	<input type="checkbox"/> 43, 64
302.	Etablissements sanitaires avec lits ou ambulatoires (par ex. hôpitaux, CTR...)	<input type="checkbox"/> 43, 64
303.	Etablissements pour mineurs	<input type="checkbox"/> 43, 64
304.	Etablissements pour personnes handicapées ou en difficultés sociales (Etablissements socio-éducatifs - ESE)	<input type="checkbox"/> 43, 64
305.	Etablissements pour personnes âgées ou adultes en difficultés psycho-sociales (Etablissement médico-social - EMS, Etablissement psycho-social médicalisé - EPSM, Pension Psycho-Sociale - PPS, Home non médicalisé - HNM)	<input type="checkbox"/> 43, 64, 73
306.	Autres établissements d'accueil ou à caractère scolaire	<input type="checkbox"/> 43, 64
Laboratoires et cabinets		
307.	Laboratoires d'analyses médicales ou de prothèses dentaires	<input type="checkbox"/> 43, 64
308.	Cabinets et instituts de physiothérapie	<input type="checkbox"/> 43
309.	Cabinets et cliniques vétérinaires	<input type="checkbox"/> 43, 64
310.	Laboratoires d'analyses vétérinaires	<input type="checkbox"/> 43, 64
312.	Cabinets médicaux avec plus de 3 médecins	<input type="checkbox"/> 43
Cimetières		
311.	Cimetières, caveaux funéraires, crématoires	<input type="checkbox"/> 43

Q. SPORT, LOISIRS, CAMPINGS, DORTOIRS

Sport		
340.	Equipements sportifs (scolaire ou non scolaires)	<input type="checkbox"/>
350.	Stades comprenant des tribunes fixes pour plus de 20'000 spectateurs (EIE)	<input type="checkbox"/>
351.	Pistes pour véhicules motorisés destinées à des manifestations sportives (EIE)	<input type="checkbox"/>
352.	Installations de sports d'hiver impliquant des modifications de terrain > 5'000 m ² (EIE)	<input type="checkbox"/>
353.	Canons à neige dont la surface destinée à être enneigée > 50'000 m ² (EIE)	<input type="checkbox"/>
354.	Terrains de golf de 9 trous et plus (EIE)	<input type="checkbox"/>
355.	Stands de tir <input type="checkbox"/> Stands de tir (cas général) <input type="checkbox"/> A 300 m avec plus de 15 cibles (EIE)	

Demande de permis de construire (P) - 224953

356.	Piscine, jacuzzi, spa et tout autre bassin public ou à l'usage de plus d'une famille		
	<input type="checkbox"/> eau non chauffée		32
	<input type="checkbox"/> eau chauffée : bassin extérieur de moins de 200 m ²		32, EN-VD11
	<input type="checkbox"/> eau chauffée : bassin extérieur de plus de 200 m ²		32, EN-VD11, Concept énergétique
	<input type="checkbox"/> eau chauffée : bassin intérieur quelle que soit la surface		32, EN-VD11, Concept énergétique
357.	Piscine, jacuzzi, spa et tout autre bassin à l'usage d'une seule famille		
	<input type="checkbox"/> eau non chauffée		
	<input type="checkbox"/> eau chauffée : bassin extérieur de moins de 200 m ²		EN-VD11
	<input type="checkbox"/> eau chauffée : bassin extérieur de plus de 200 m ²		EN-VD11, Concept énergétique
	<input type="checkbox"/> eau chauffée : bassin intérieur quelle que soit la surface		EN-VD11, Concept énergétique

Loisirs, campings, dortoirs

358.	Bâtiments et locaux destinés à recevoir un grand nombre de personnes	<input type="checkbox"/>	43, 64
359.	Hôtellerie, restauration : établissements soumis à licences de café-restaurant, de café-bar, tea-room, bar à café, discothèque, night-club, buvette, etc...	<input type="checkbox"/>	11, 43, 64
359bis	Création, transformation, changement d'affectation d'un salon de prostitution	<input type="checkbox"/>	11B, 43
360.	Parcs d'attraction de plus de 75'000 m ² ou pour plus de 4000 visiteurs par jour (EIE)	<input type="checkbox"/>	
361.	Téléphériques, téléskis et autres installations de transport à câbles Coordonnées géographiques - (joindre le préavis du Concordat des téléskis) départ : / arrivée : /	<input type="checkbox"/>	Annexe
362.	Ascenseurs inclinés, monorails servant au transport de personnes	<input type="checkbox"/>	
363.	Dortoirs de chantier, logements de personnel par l'employeur	<input type="checkbox"/>	43
364.	Campings, caravanings résidentiels	<input type="checkbox"/>	43
365.	Places de jeux	<input type="checkbox"/>	

R. RISQUES, DANGERS PARTICULIERS

Trafic aérien / Véhicules à moteur

400.	Ouvrages supérieurs à 25 m (60 m en zone fortement peuplée) ou aux abords d'un aérodrome Lien pour l'enregistrement par le propriétaire et des informations supplémentaires : lien	<input type="checkbox"/>	Annexe
401.	a) Aménagement, extension et modification de parking de plus de 50 places de parcs (y compris les places déjà existantes)	<input type="checkbox"/>	Annexe
401.	b) Garages et bâtiments avec parking de plus de 40 places (intérieur, souterrain ou en toiture)	<input type="checkbox"/>	43
402.	Parcs de stationnement pour plus de 500 voitures (EIE) (terrain ou bâtiment)	<input type="checkbox"/>	64
403.	Places de lavage pour véhicules.	<input type="checkbox"/>	64
404.	Garages professionnels	<input type="checkbox"/>	43, 64
405.	Dépôts de véhicules à moteur avec ou sans plaques de contrôle	<input type="checkbox"/>	64

Incendie, explosion, pollution

406.	Matières solides, liquides et gazeuses présentant un danger (incendie, explosion, pollution, intoxication etc.)		43, 64
	<input type="checkbox"/> Plus de 50'000 m ³ charbon (EIE)		
	<input type="checkbox"/> Plus de 5000 m ³ liquide ou 50'000 m ³ gaz (EIE)		
	<input type="checkbox"/> Débit massique gaz non épurés dépassant les limites OPair (EIE)		
408.	Installations de stockage d'hydrocarbures et autres liquides pouvant polluer les eaux	<input type="checkbox"/>	63
409.	Traitements de surface (ex. galvanoplastie, métaux)	<input type="checkbox"/>	43, 64
410.	Entreprises de nettoyage	<input type="checkbox"/>	43, 64
411.	Traitement, pré-traitement et rejet d'eaux usées non ménagères (eaux de refroidissement, de fabrication, de lavage)	<input type="checkbox"/>	64

Rayonnement

412.	a) Equipements de téléphonie mobile (mât, antenne, cabine, etc.), stations émettrices pour la radiodiffusion et autres applications de radiocommunication, stations électriques de transformation (joindre le calcul des évaluations du rayonnement non ionisant)		Annexe
	Installation nouvelle	<input type="checkbox"/>	
	Modification d'installation existante	<input type="checkbox"/>	
	b) Installation d'antenne sur pylône électrique ou dans une installation haute tension (HT) (à cocher si l'antenne se trouve sur une infrastructure électrique HT)	<input type="checkbox"/>	ESTI TD7
413.	Sources de radiation ionisante et installations y relatives	<input type="checkbox"/>	
414.	Equipements fixes de transmission (signaux, images ou son) d'une puissance supérieure à 500 kW (EIE)	<input type="checkbox"/>	

Substances, produits et déchets spéciaux

Annexes

416. Entreprises avec substances, produits et déchets spéciaux
- Plus de 1000 t de déchets spéciaux liquides (EIE)
- Plus de 5000 t de déchets spéciaux solides ou boueux (EIE)
- Extraction ou transformation de matériaux avec amiante (EIE)
417. Entreprises avec micro-organismes
418. Entreprises ou installations assujetties à l'OPAM Annexe
(joindre le rapport succinct OPAM, Ordonnance fédérale sur la protection contre les accidents majeurs)

S. EQUIPEMENTS, INSTALLATIONS

Abri de protection civile (pour les constructions nouvelles comportant de l'habitation)

454. Construction d'un abri PCi 46
455. Dispense de construction d'un abri PCi 45

T. ETUDE D'IMPACT SUR L'ENVIRONNEMENT (EIE)

500. L'installation est soumise à étude d'impact sur l'environnement (EIE) Annexe
(cocher aussi la question No 15 et joindre le rapport d'impact)
- L'installation a fait l'objet d'une étude d'impact en première étape
(plan partiel d'affectation communal, de quartier, d'affectation cantonal, demande d'autorisation préalable d'implantation)

G. ANNEXES

90. **a) Plans**
- Plan de situation (échelle 1:500, 1:1000 ou 1:2000) établi par un géomètre breveté ou éventuellement extrait cadastral si le dossier répond à la condition de l'art.69 al 1bis de la RLATC (*) [X]
- Plans des sous-sols, rez-de-chaussée, étages et combles, avec destination de tous les locaux et indication des mesures de prévention contre l'incendie (échelle 1:100 ou 1:50) [X]
- Plans des aménagements extérieurs, avec tracé précis du raccordement au réseau routier
- Plans des canalisations d'eau et égouts (eaux claires et eaux usées)
- Coupes nécessaires à la compréhension du projet, avec profils du terrain naturel et aménagé [X]
- Dessins de toutes les façades [X]
- En cas de locaux liés à la législation alimentaire, des plans précis de ces locaux doivent être fournis selon les exigences présentes sur le site de l'office de la consommation.
90. **b) Nombre d'exemplaires des plans**
- (IMPORTANT : Saisir des nombres entiers p/ex 2,4,5...)
- | | Demandé | | Fourni |
|--|---------|----|--------|
| | M | ME | |
| Nombre d'exemplaires pour la commune : | 2 | 2 | 2 |
| Nombre d'exemplaires pour la CAMAC : | 0 | 0 | 0 |
| Nombre total d'exemplaires remis par le mandataire : | 2 | 2 | 2 |
91. **Documents**
- | | Comm. | CAMAC | Fourni |
|---|-------|-------|--------|
| Questionnaire général complet (*)
(demande d'autorisations spéciales cantonales, signatures et décision de la commune) | 2 | 0 | [X] |
| Procuration remise au mandataire | | | |
| Etablie par : <input type="checkbox"/> Propriétaire | 2 | 0 | |
| <input type="checkbox"/> Promettant acquéreur | | | |
| <input type="checkbox"/> Maître de l'ouvrage | | | |
| Descriptif du projet, rapport technique (pour les projets importants) | 2 | 0 | [] |
| Rapport de conformité aux dispositions applicables à l'utilisation rationnelle et aux économies d'énergie, ainsi qu'aux énergies renouvelables (justificatif selon SIA 380/1) | 2 | 0 | [] |
| Documents renseignant sur le bruit extérieur, l'affectation des locaux, les éléments extérieurs et de séparation des locaux à usage sensible au bruit | 2 | 0 | [] |
| Demande d'autorisation de défrichage justificatif (art. 69 al. 13 RATC) et (art. 6 RVLFor) | 2 | 0 | [] |
| Copie de l'autorisation fédérale pour l'augmentation des effectifs d'animaux | 2 | 0 | [] |
| Approbation des plans par les CFF ou la société exploitant le chemin de fer privé, lettre jointe en annexe (art. 18m LCdF) | 2 | 0 | [] |
| Preuve de la démarche en cours auprès des CFF ou la société exploitant le chemin de fer privé, jointe en annexe (art. 18 LCdF) | 2 | 0 | [] |
| Calcul des évaluations du rayonnement non ionisant | 2 | 0 | [] |
| Formulaire CNA/SUVA, générateurs et récipients de vapeur et sous pression | 2 | 0 | [] |
| Rapport d'impact sur l'environnement (EIE) | 2 | 0 | [] |
| Rapport succinct OPAM (Ordonnance fédérale sur la protection contre les accidents majeurs) | 2 | 0 | [] |
| Concept de gestion des sols | 2 | 0 | [] |
| Plan schématique d'évacuation des eaux claires | 2 | 0 | [] |
| Attestation du respect des exigences de protection contre le bruit | 2 | 0 | [] |
| 92. Préavis / Attestation d'un professionnel qualifié | | | |
| Proposition de degré de sensibilité au bruit du constructeur et préavis du DGE-DIREN | 2 | 0 | [] |
| Préavis du Concordat des téléskis | 2 | 0 | [] |
| Risque de pollution de l'air (fumeurs à viande, torréfacteurs de café, séchoirs à fourrage, etc.) | 2 | 0 | [] |
| Moteurs stationnaires à combustion et turbines à gaz | 2 | 0 | [] |

BLOC-NOTES

1. Mandataire :
2. Commune :
3. CAMAC :

SIGNATURES

SIGNATURES DES PARTIES PRENANTES

Les soussignés déclarent avoir fourni les indications de ce formulaire et de ses annexes au plus près de leur conscience et répondent de leur exactitude.

Lieu et date : *Le Mont-sur-Lausanne, le 16.02.2024*

Propriétaire(s) : *[Signature]* M. Chammol Prom. acquéreur(s) : Droit distinct - permanent : Auteur des plans : *[Signature]*

Destinataire des factures (*) (publication FAO, émoluments, frais de traitement du dossier par le canton)

Une fois la facture envoyée, une taxe de 30.-- Fr. sera perçue pour toute modification d'adresse du destinataire des factures.

Nom (*) : CHAMMARTIN Prénom : ROMAIN
Raison sociale : Tél. :
Adresse (*) : Chemin du Saux 3 E-mail :
N° postal (*) : 1052 Localité (*) : LE MONT-SUR-LAUSANNE

Lieu, date et signature (*) : *Le Mont-sur-Lausanne, le 16.02.2024* *[Signature]*

Le destinataire des factures ne peut être que le propriétaire, promettant-acquéreur, bénéficiaire d'un DDP ou l'auteur des plans. Par sa signature, il s'engage à payer les frais de publications et les émoluments qui sont dus quelle que soit l'issue de la mise à l'enquête et de la délivrance du permis de construire par la commune. Tous les signataires sont solidaires pour le règlement des factures.

EXAMEN DU DOSSIER PAR L'AUTORITE COMMUNALE

Ouverture d'une enquête publique de 30 jours. Publication de l'avis d'enquête dans la FAO

L'enquête publique de 30 jours est ouverte du *12.6.24* au *11.7.24*

Conformément à l'art. 111 LATC, octroi d'une dispense d'enquête publique le :

Responsable du dossier (*) : *Claudia Vernez*

Tél. (*) *021/651.91.98* Fax :

Le collaborateur soussigné déclare avoir contrôlé tous les éléments de ce formulaire ainsi que ses annexes et atteste que ce dossier est complet et conforme aux exigences légales et réglementaires

Sceau et signatures :

[Signature]
LE MONT
Sur Lausanne

Urbanisme

PUBLICATION DE L'AVIS D'ENQUETE ET DELAIS DE RECEPTION DES DOSSIERS

- Vérifier qu'une FAO est prévue à la date souhaitée (attention aux numéros doubles dus aux jours fériés et aux délais spéciaux).
- La publication dans le journal local et l'affichage au pilier public sont effectués par la commune.
- Pour la FAO du mardi : la CAMAC doit avoir reçu le dossier informatique par le biais de la commune au plus tard le jeudi précédent à 16h00.
- Pour la FAO du vendredi : la CAMAC doit avoir reçu le dossier informatique par le biais de la commune au plus tard le mardi précédent à 16h00.

Résultat de l'enquête publique

Le délai d'enquête expiré, les oppositions et/ou les observations éventuelles sont immédiatement communiquées à la CAMAC pour transmission aux départements intéressés (art. 113 LATC).

Nous sommes à votre service, n'hésitez pas à prendre contact !

DITS CAMAC

Avenue de l'Université 5, 1014 Lausanne. tél. 021/316.70.21, email info.camac@vd.ch

Demande de permis de construire (P) - 224953**Listes de tous les acteurs de l'avis d'enquête****Propriétaires (propriétaires n° 1 à 5)**

Nom, Prénom :	CHAMMARTIN MONIQUE ET ROMAIN	RAISON SOCIALE :	
Adresse :	Chemin du Saux 3		
Tél. :	079 623 98 40	E-mail :	r.chammartin@chammartin-spicher.ch
NPA :	1052	LOCALITE :	LE MONT-SUR-LAUSANNE

Auteur des plans (personne physique selon art. 72 RATC)

Nom, Prénom :	HÄMMERLI SÉBASTIEN	RAISON SOCIALE :	ALPHA - GEO - INGÉNIEURS ET GÉOMÈTRES SA
Adresse :	Rue de la Mèbre 11, CP 103		
Tél. :	0217319150	E-mail :	cheseaux@alpha-geo.ch
NPA :	1033	LOCALITE :	CHESEAUX-SUR-LAUSANNE