




COUPE AA

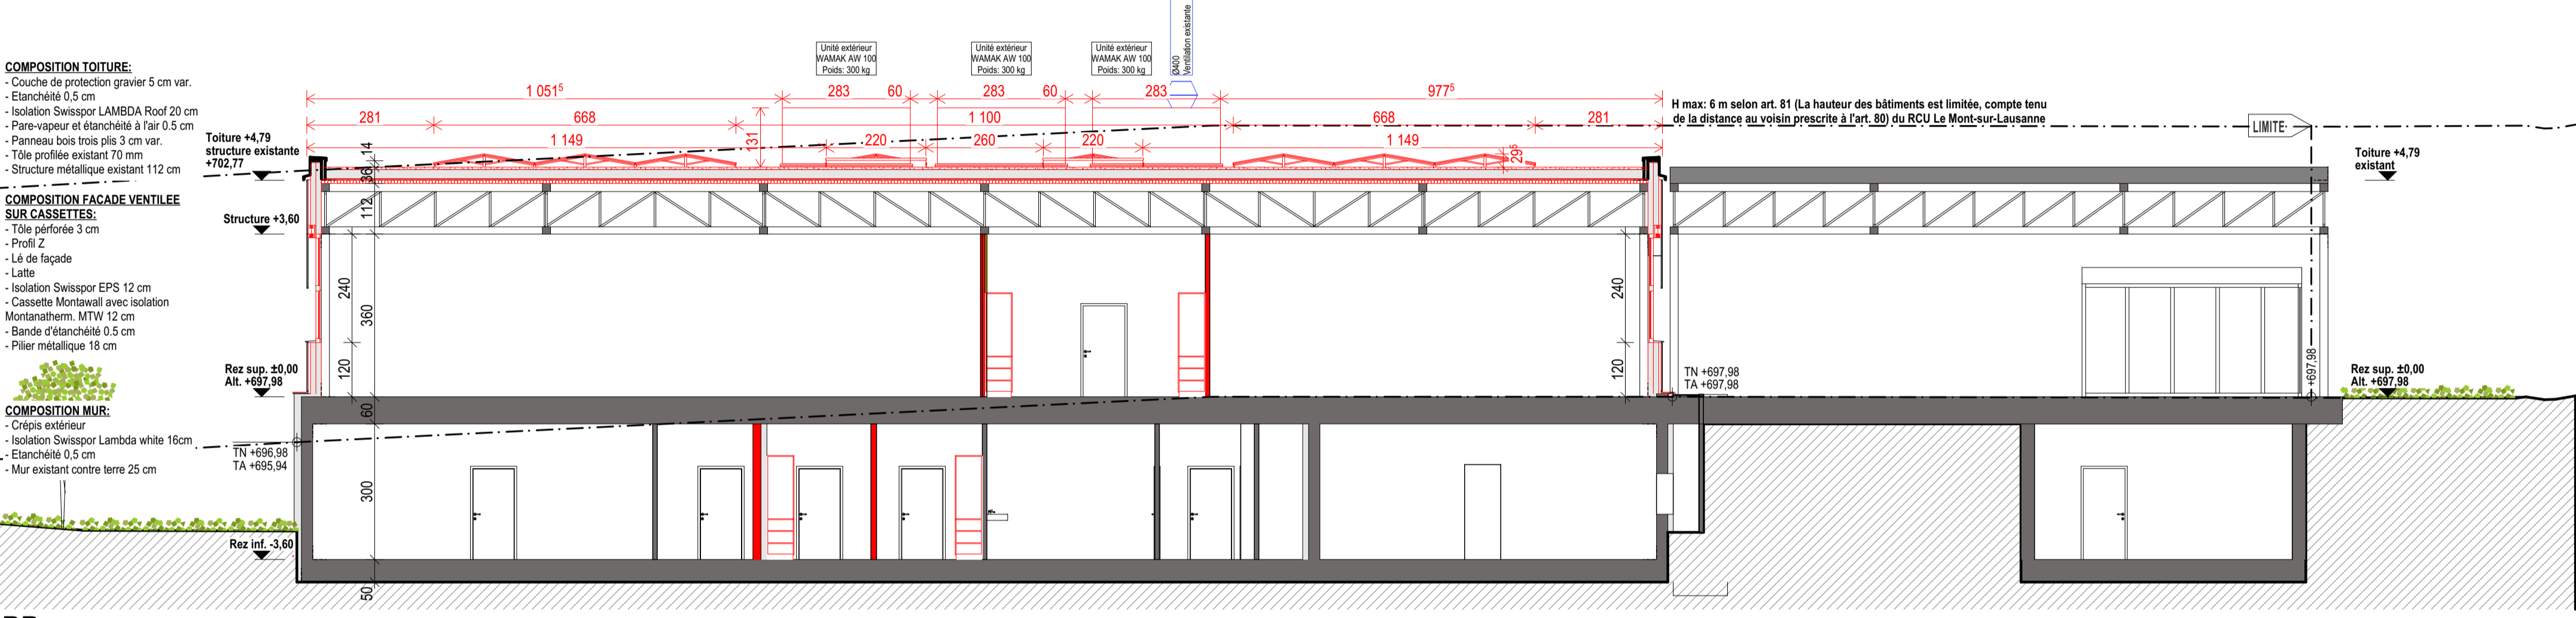

COUPE BB

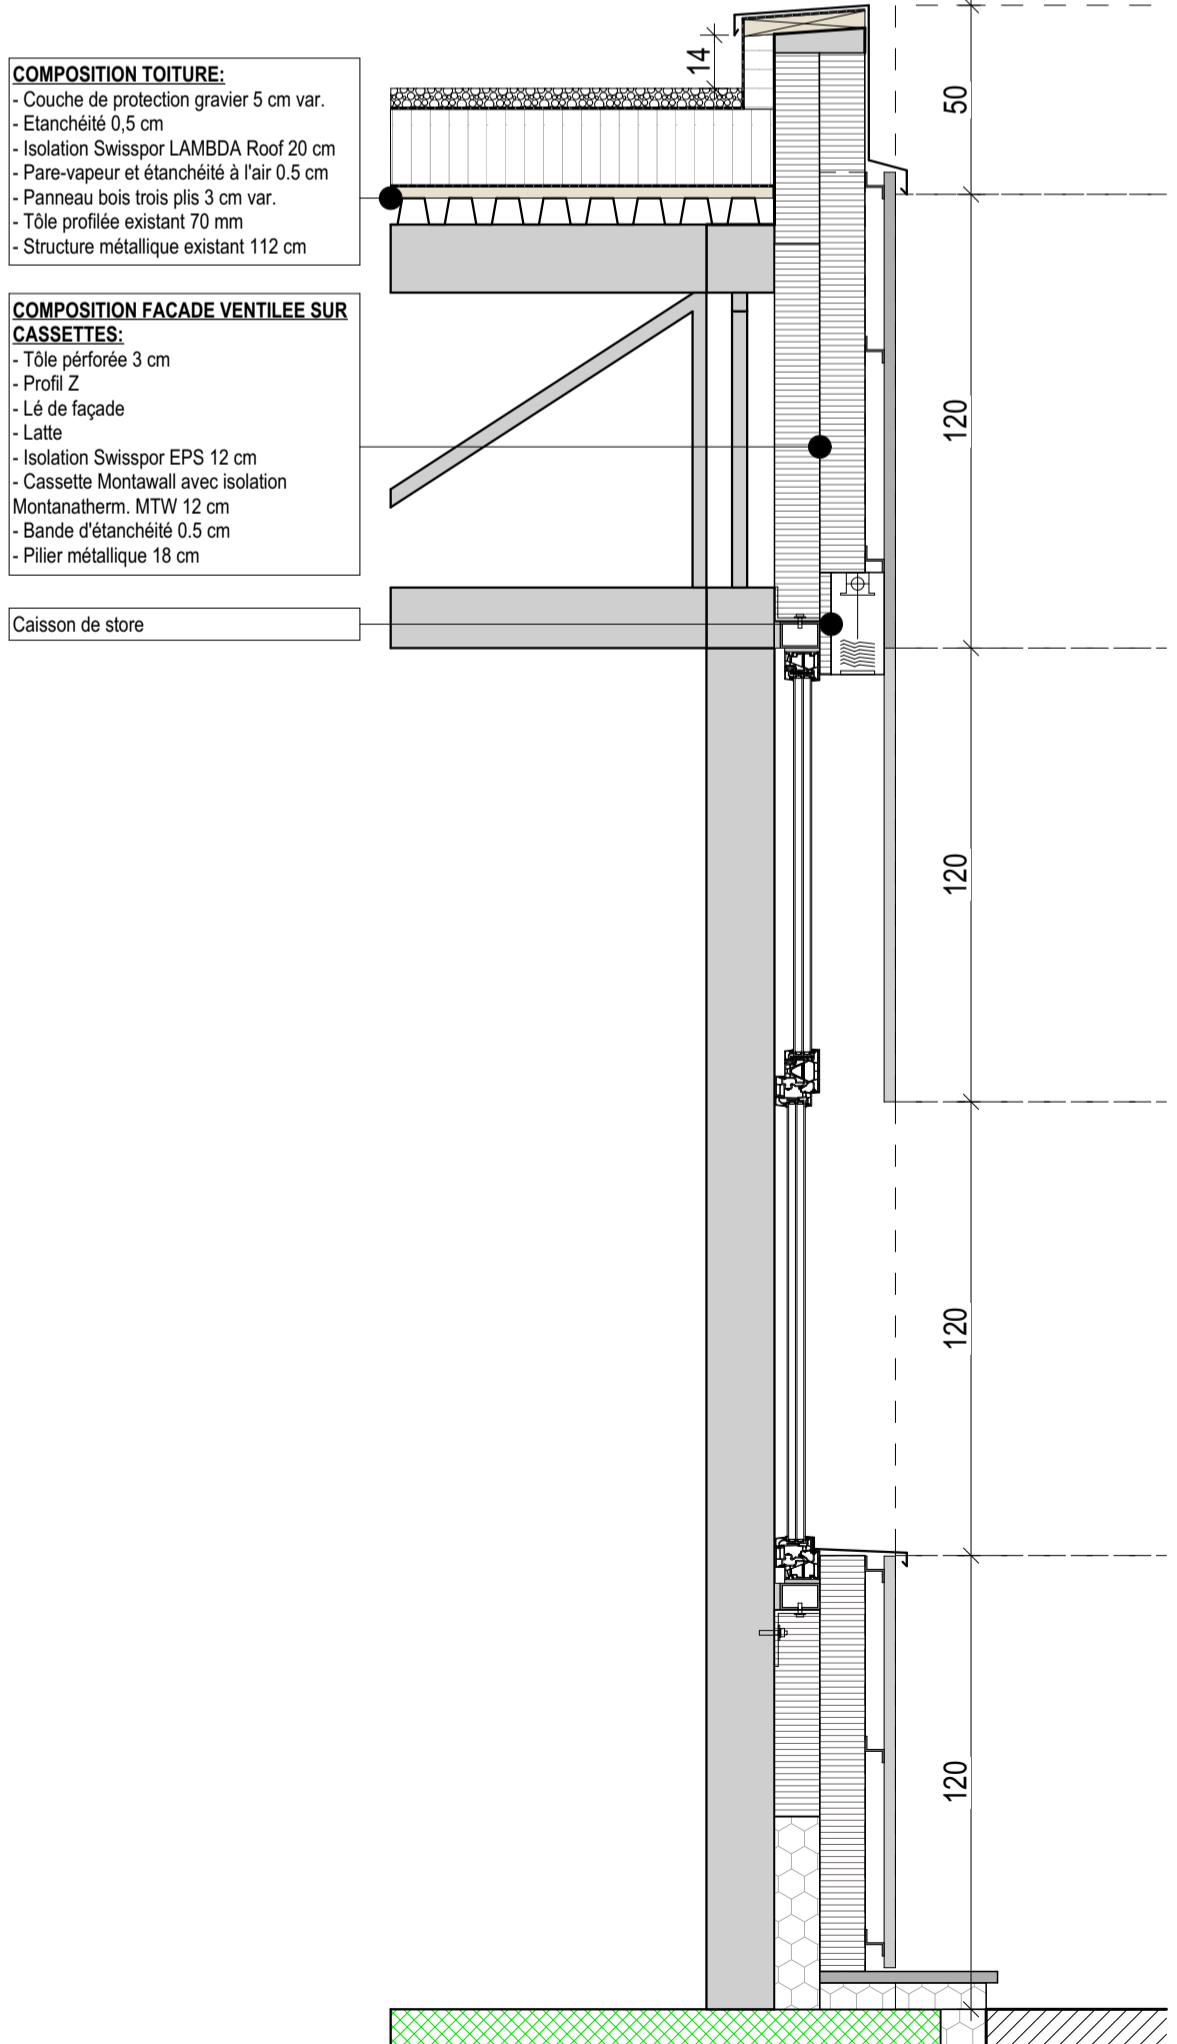

DETAIL FACADE 1:20

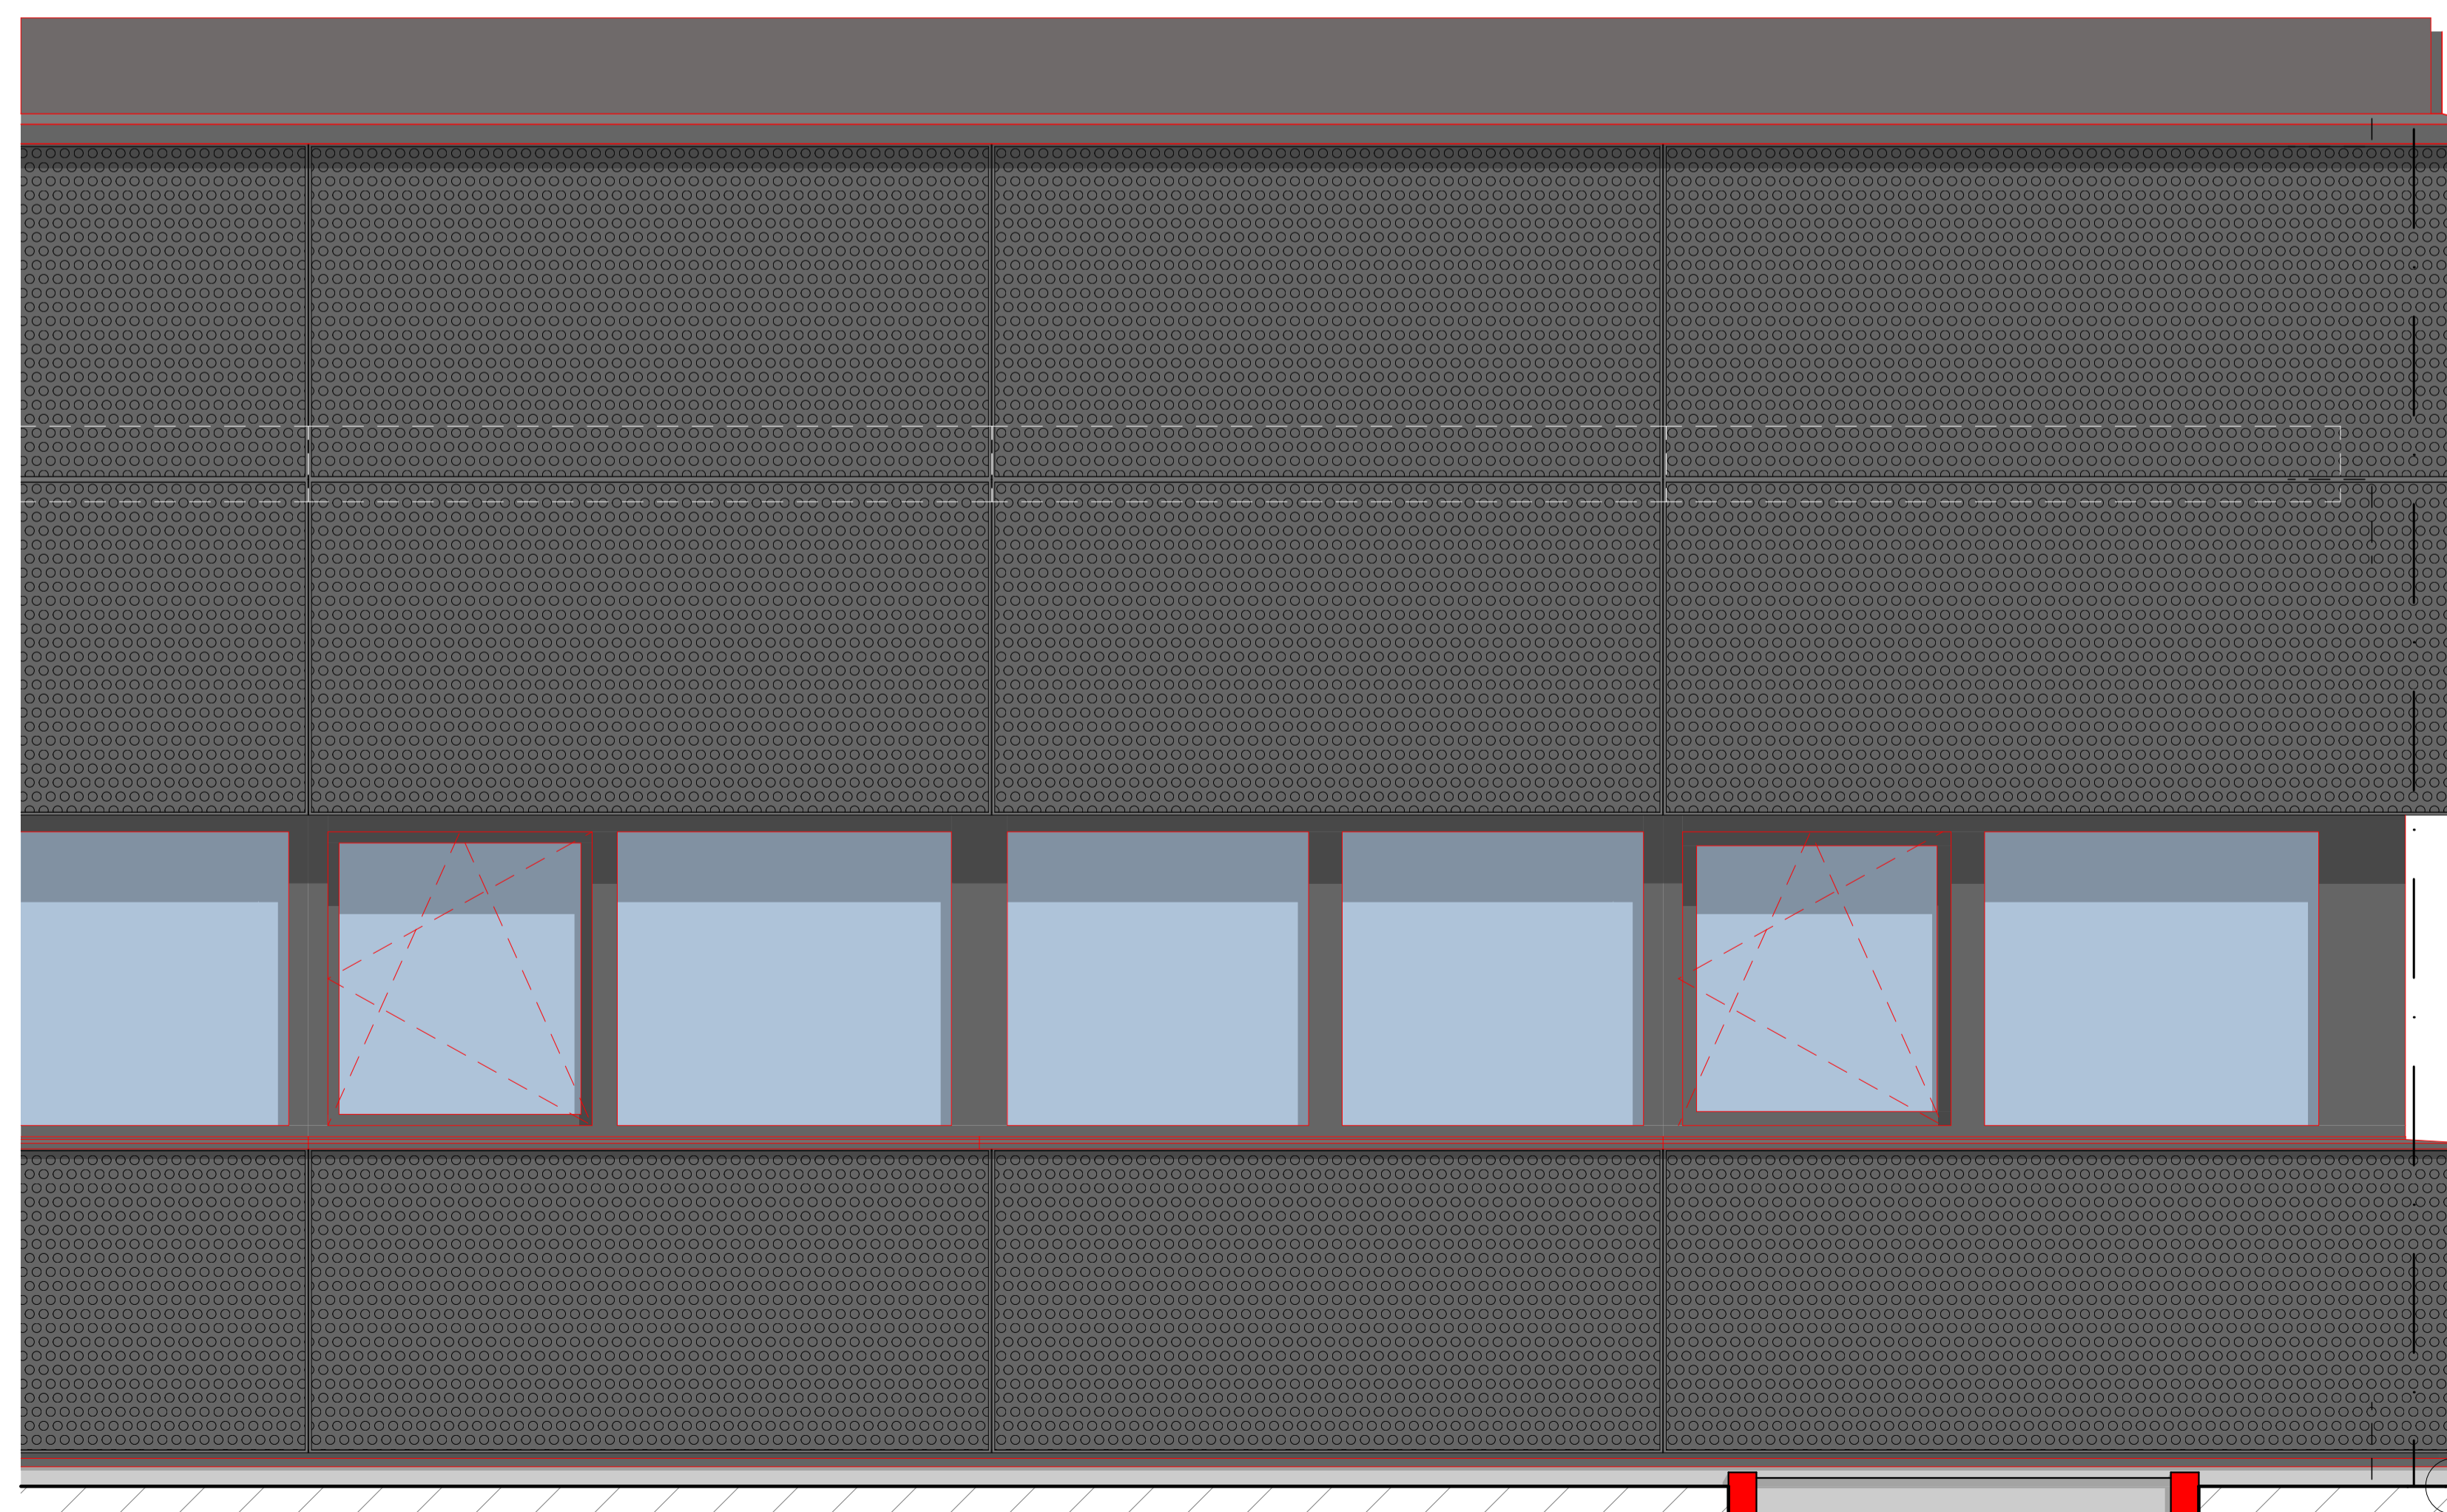

Ventilateur axial

Les cotes et les dimensions portées sur plan sont à vérifier sur le site. L'entrepreneur est tenu de vérifier l'exactitude des cotes. Elle est responsable des erreurs qu'elle n'aurait pas signalées en temps utile à l'architecte. Le projet (et ses plans) est la propriété intellectuelle d'Aubert Architectes SA, il n'est utilisable qu'à la seule destination du présent ouvrage et ne peut en aucun cas être copié par tout tiers sans l'autorisation de l'auteur.

MH décors SA

Rénovation thermique d'une halle artisanale, changement du système de chauffage et pose de panneaux solaires photovoltaïques. Chemin de Budron E4 - 1052 Le Mont-sur-Lausanne

Enquête Ordinaire

CROUPES + DETAIL FACADE

ALTITUDE DE REFERENCE ±0.00 = 698,00

MODIFICATIONS		
Indice	Date	Par / Modification

N° D'AFFAIRE: 2220
N° DU PLAN: 7
INDICE DE MODIF:

ECHELLE: 1:20 - 1:100
FORMAT: A1 - 84,1 X 59,4
DATE: 03.05.2024
DESINNE PAR: AF / EG

Architecte: *[Signature]*

Requérants: *[Signature]* Le Mont 24.5.24

MH décors SA
En Budron E1
CH-1052 Le Mont
Tél. 021 654 01 20

0 100 200cm

N

■ MUR EXISTANT
■ MUR A CONSTRUIRE
■ MUR A DEMOLIR

INGENIEUR CVS

Nom: Riedo Clima SA
Adresse: En Budron E9
CH-1052 Le Mont-sur-Lausanne
TEL +41 21 653 14 31
email: urban.redo@riedoclima.ch

INGENIEUR CIVIS

Nom: Riedo Clima SA
Adresse: En Budron E9
CH-1052 Le Mont-sur-Lausanne
TEL +41 21 653 14 31
email: urban.redo@riedoclima.ch

INGENIEUR CIVIL

Nom: NP Ingénieurs Conseils SA
Adresse: Rue du Centre 16
CH-1023 Crissier
TEL +41 21 636 09 02
email: info@nping.ch

aubert architectes

Sigle Social Lausanne
Boulevard de Grancy 19A
CH - 1006 Lausanne
TEL +41 (0)21 512 49 10
lausanne@aubertarchitectes.ch

Succursale Bulle
Grand-Rue 36
CH - 1630 Bulle
TEL +41 (0)21 512 48 80
bulle@aubertarchitectes.ch
aubertarchitectes.ch

SPECIALISTE AEA1


Nom: CBO architecture sàrl
Adresse: Rue des Gubières 13
CH-1007 Lausanne
TEL +41 78 695 19 72
email: cedric.bore@cbo-architecture.ch

GEOMETRE


Nom: Lehmann géomètre SA
Adresse: Av. du Temple 19c - CP 1
CH-1000 Lausanne
TEL +41 21 653 40 59
email: secretariat@lg-plus.ch

MAITRE DE L'OUVRAGE


Nom: MH décors SA
Adresse: En Budron E 1
CH-1052 Le Mont-sur-Lausanne
TEL +41 21 654 01 20
email: admin@mhdecors.ch

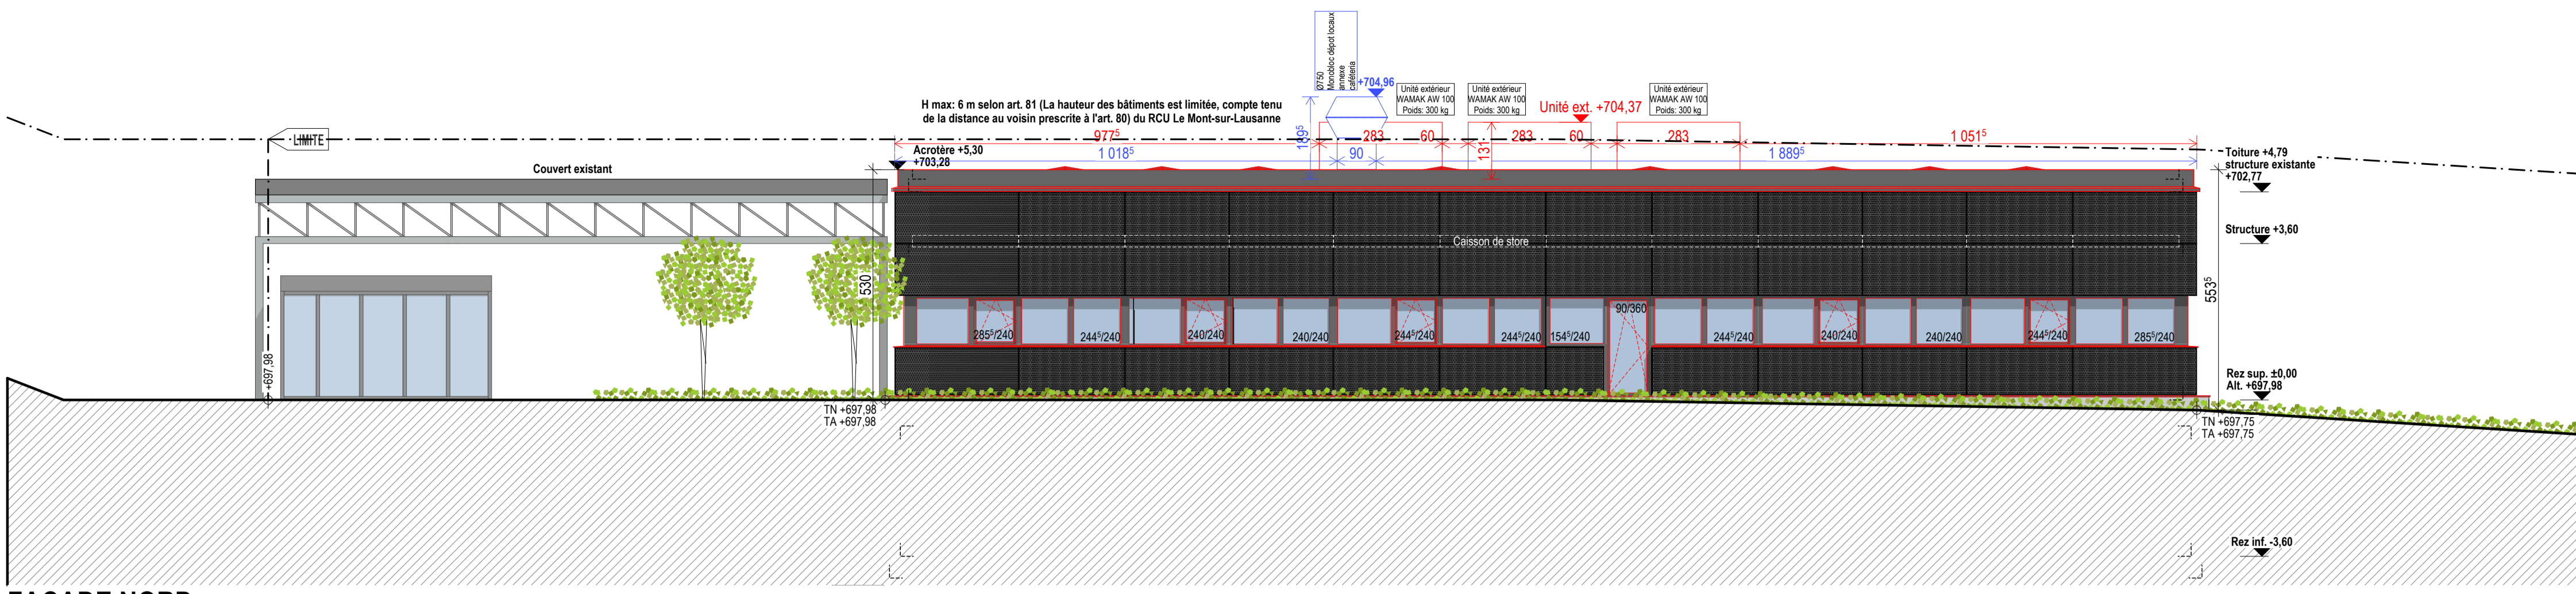


FACADE NORD

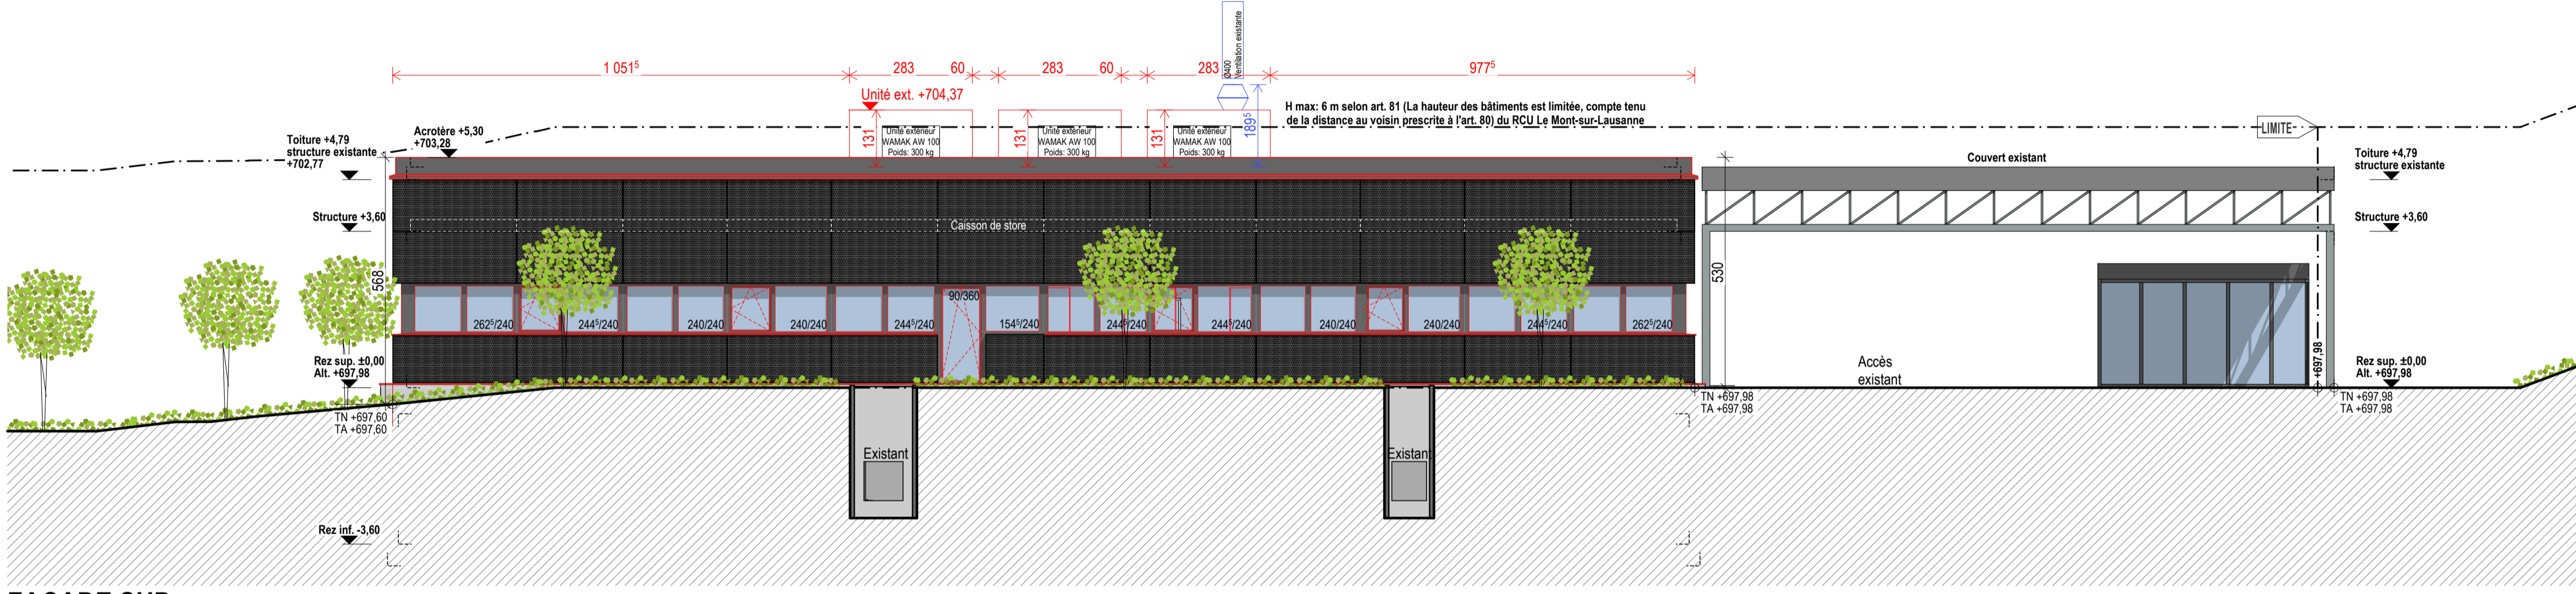

FACADE SUD

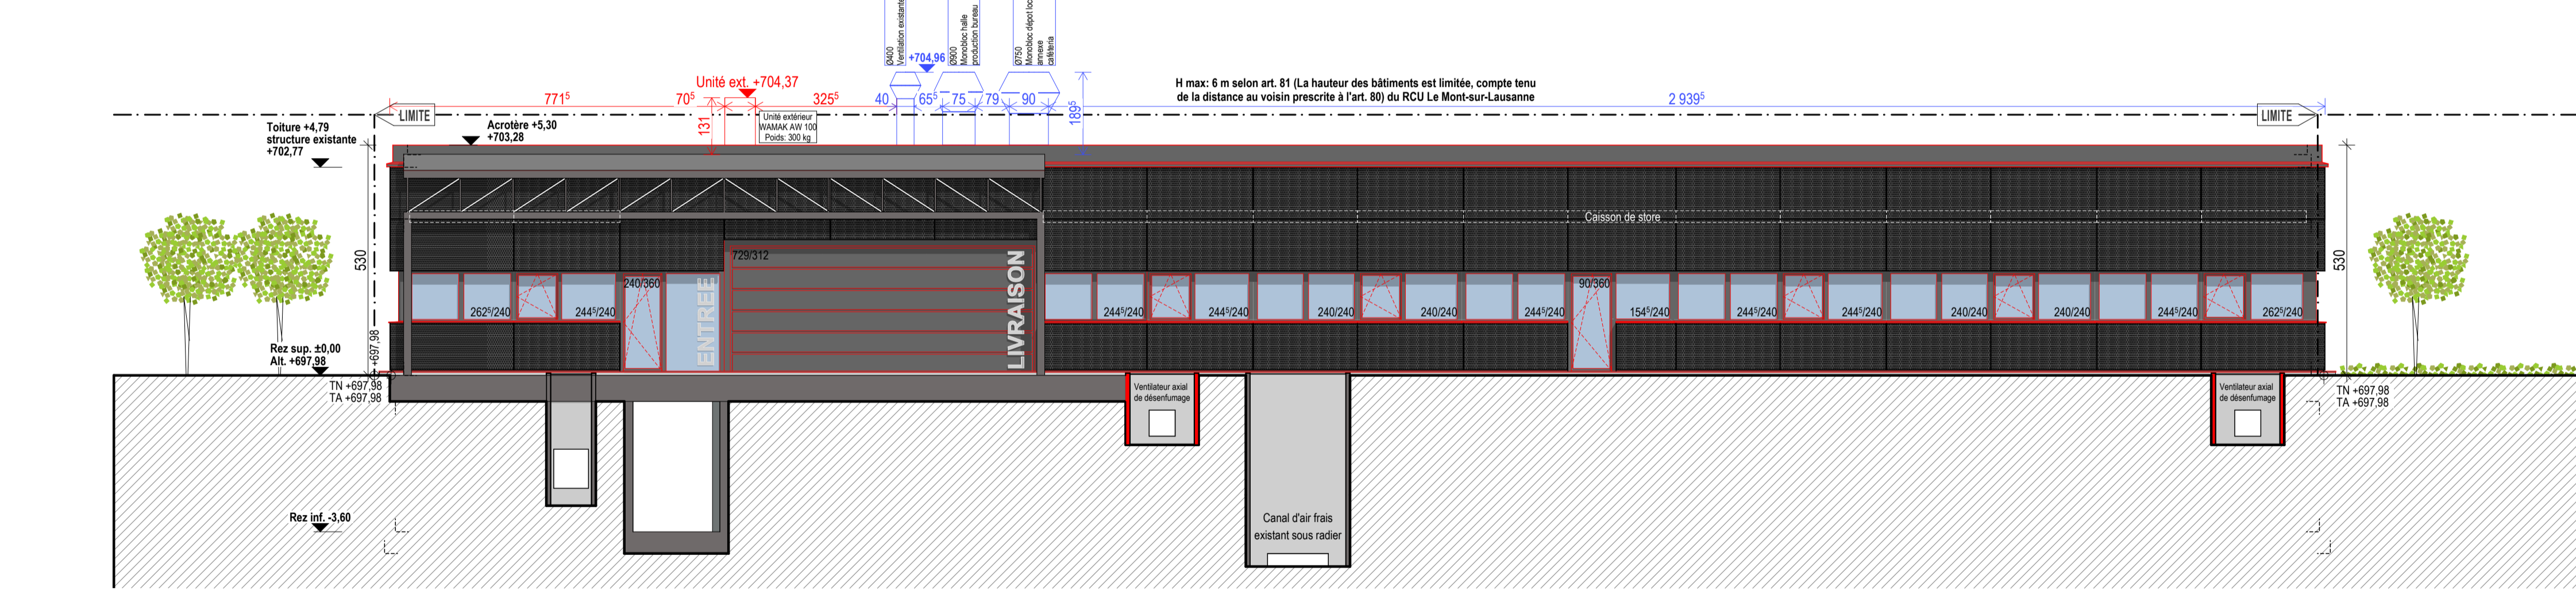


FACADE EST

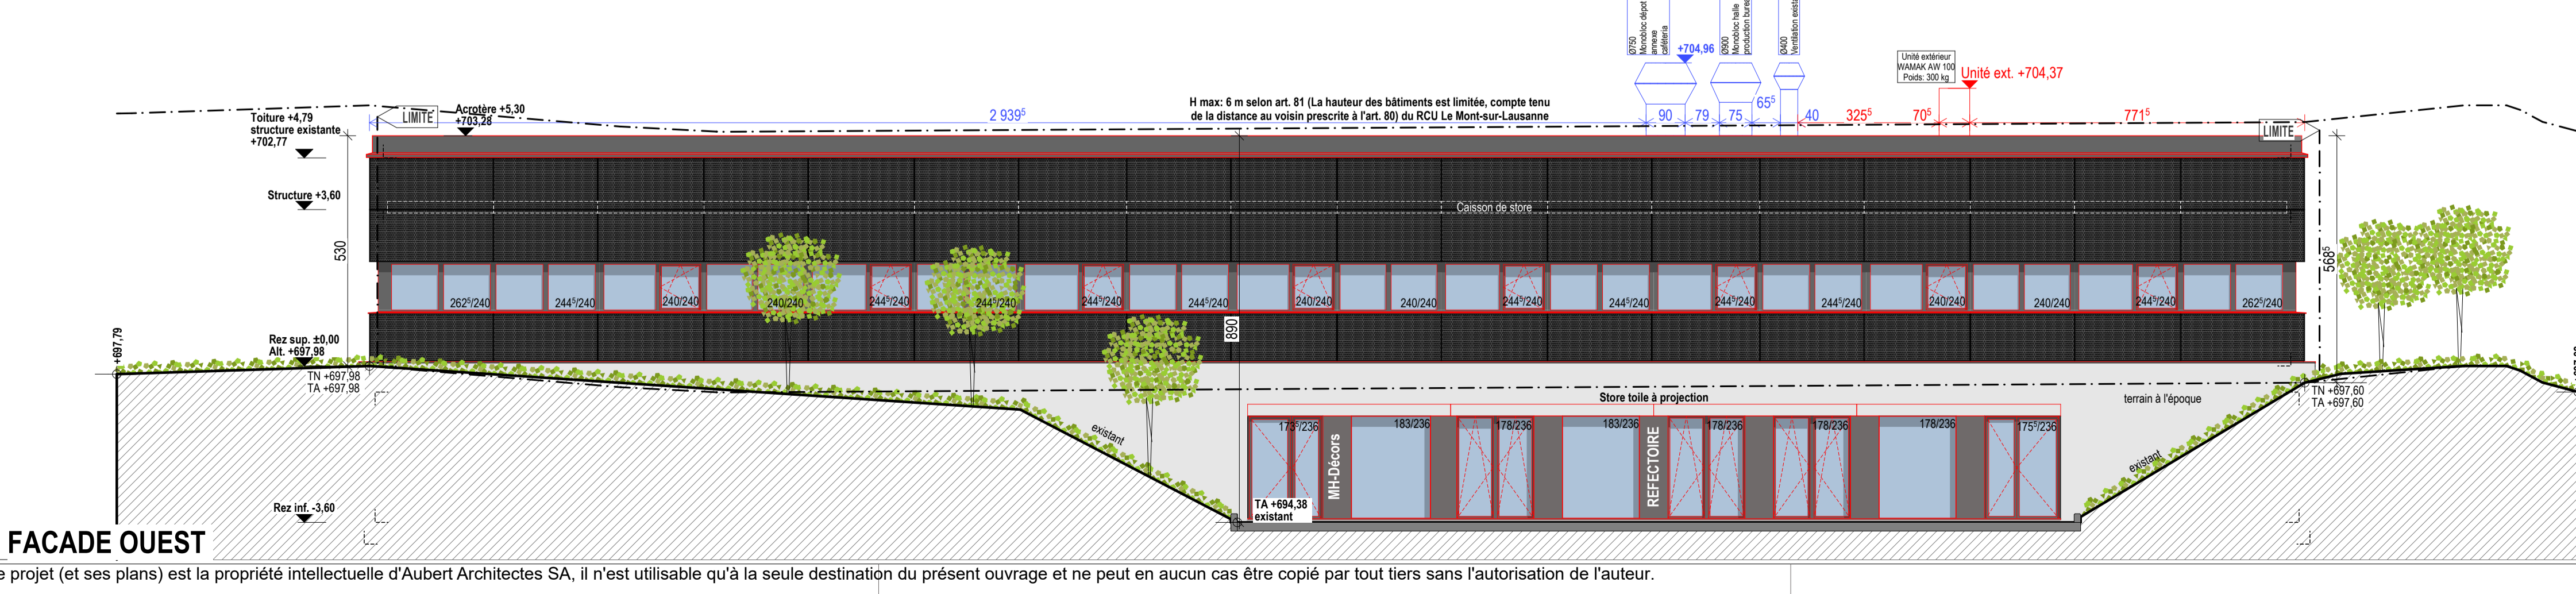

FACADE OUEST

Les cotes et les dimensions portées sur plan sont à vérifier sur le site. L'entreprise est tenue de vérifier l'exactitude des cotes. Elle est responsable des erreurs qu'elle n'aurait pas signalées en temps utile à l'architecte. Le projet (et ses plans) est la propriété intellectuelle de Aubert Architectes SA, il n'est utilisable qu'à la seule destination du présent ouvrage et ne peut en aucun cas être copié par tout tiers sans l'autorisation de l'auteur.

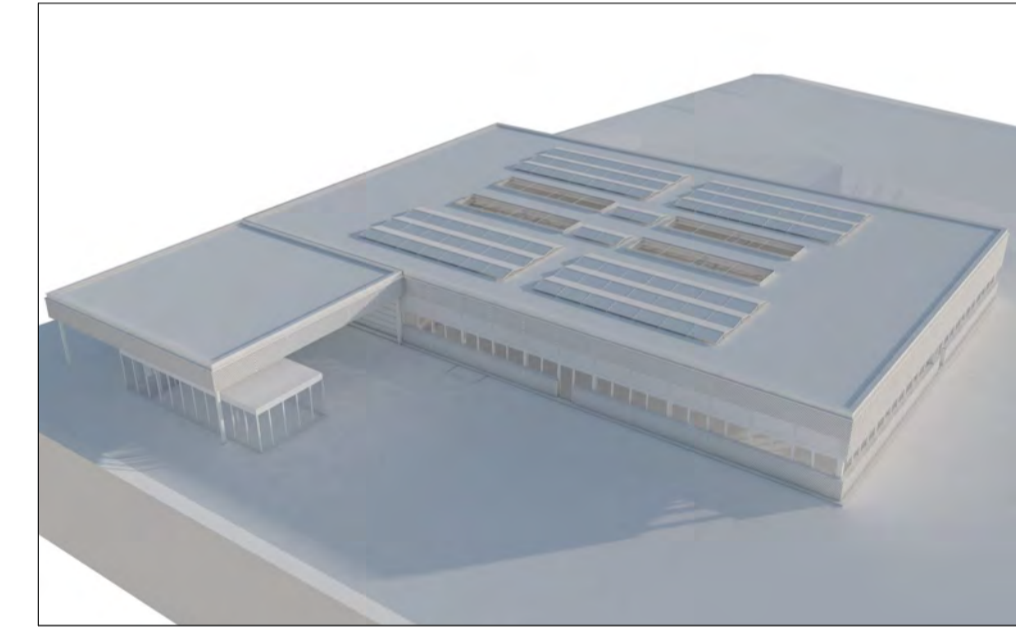

MH décors SA
 Rénovation thermique d'une halle artisanale, changement du système de chauffage et pose de panneaux solaires photovoltaïques. Chemin de Budron E4 - 1052 Le Mont-sur-Lausanne
Enquête Ordinaire
FACADES

ALTITUDE DE REFERENCE ±0.00 = 698,00

MODIFICATIONS			
Indice	Date	Par	Modification

N° D'AFFAIRE: 2220
 N° DU PLAN: 6
 INDICE DE MODIF: 6
 ECHELLE: 1:100
 FORMAT: A1 - 84,1 X 59,4
 DATE: 03.05.2024
 DESSINE PAR: AF / EG

Architecte: *[Signature]*
 Requêteurs: *[Signature]* Le Mont 24.5.24

MH Décors SA
 En Budron E1
 CH-1052 Le Mont
 Tél. 021 654 01 20

1:100



0 100 200cm

MUR EXISTANT
 MUR A CONSTRUIRE
 MUR A DEMOLIR

INGENIEUR CVSE	INGENIEUR CVS	INGENIEUR CIVIL
Nom: Riedo Clima SA Adresse: En Budron E9 CH-1052 Le Mont-sur-Lausanne TEL +41 21 653 14 31 email: urban.redo@cbo-architecte.ch	Nom: Riedo Clima SA Adresse: En Budron E9 CH-1052 Le Mont-sur-Lausanne TEL +41 21 653 14 31 email: urban.redo@redoclima.ch	Nom: MP Ingénieurs Conseils SA Adresse: Rue du Centre 16 CH-1023 Crissier TEL +41 21 636 09 02 email: info@mping.ch



SPECIALISTE AEAI	GEOMETRE	MAITRE DE L'OUVRAGE
Nom: CBO architecture sàrl Adresse: Rue des Gubières 13 CH-1007 Lausanne TEL +41 79 695 19 72 email: cedric.bore@cbo-architecture.ch	Nom: Lehmann géomètre SA Adresse: Av. du Temple 19c - CP 1 CH-1000 Lausanne TEL +41 21 653 40 59 email: secretariat@lg-plus.ch	Nom: MH décors SA Adresse: En Budron E 1 CH-1052 Le Mont-sur-Lausanne TEL +41 21 654 01 20 email: admin@mhdecors.ch

Succursale Bulle
 Grand-Rue 36
 CH - 1630 Bulle
 TEL +41 (0)21 512 48 80
 bulle@aubertarchitectes.ch
 aubertarchitectes.ch

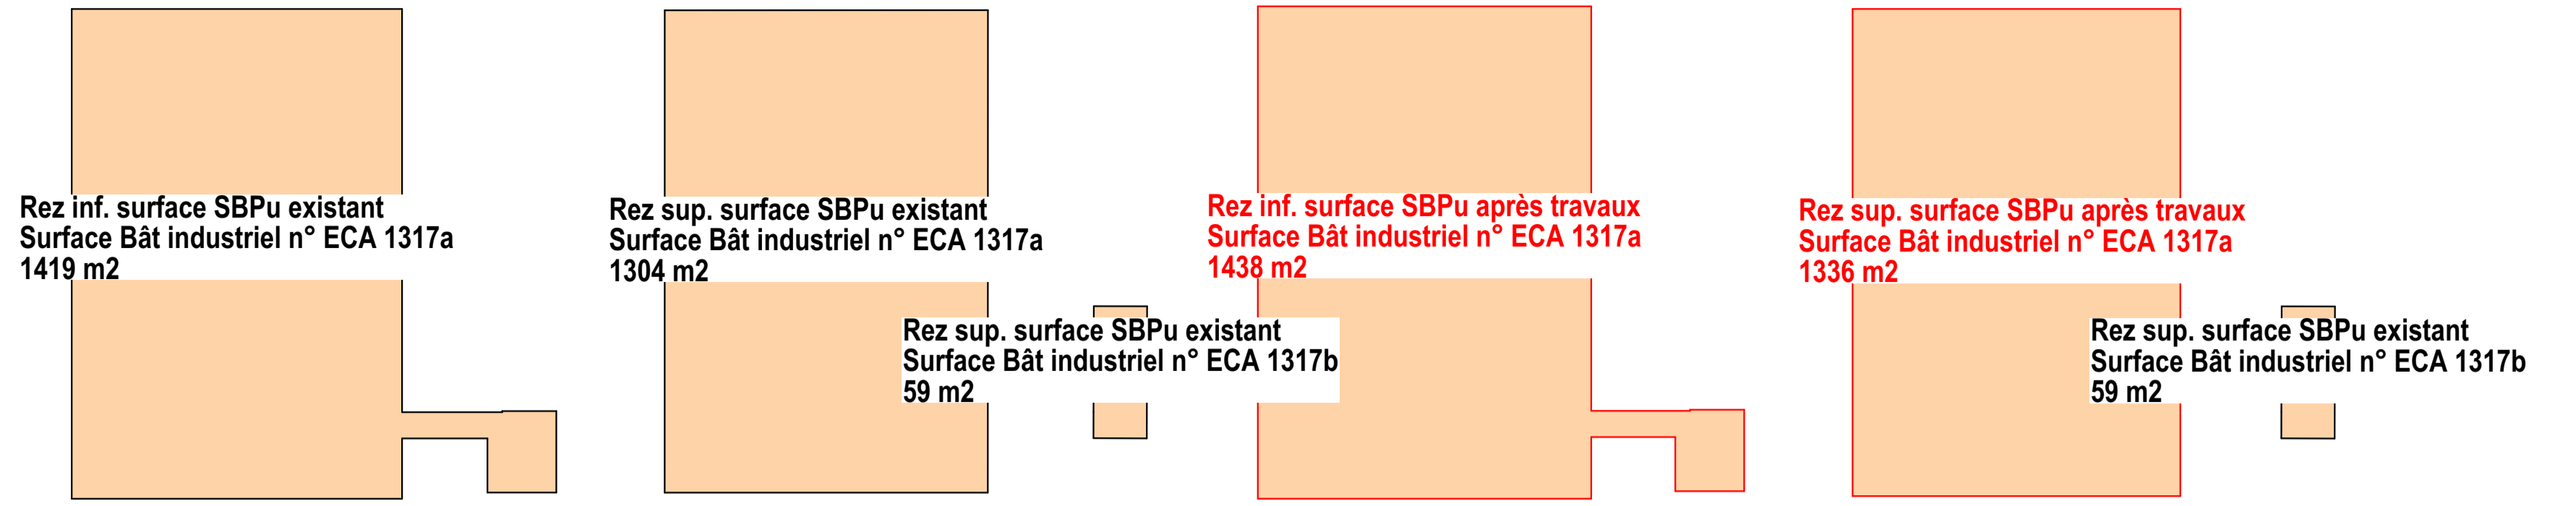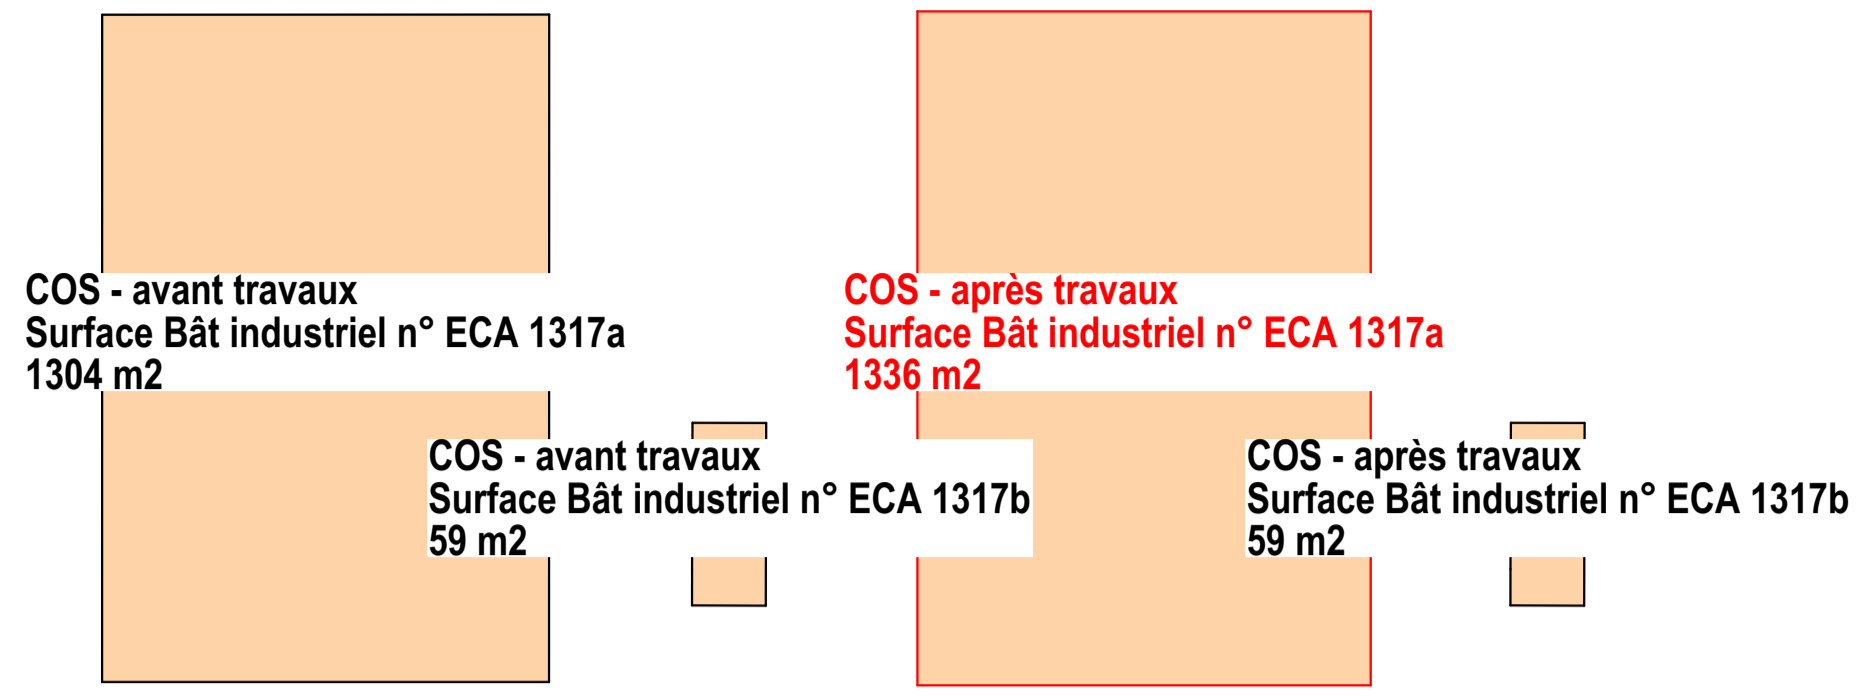


SCHMAS COS AVANT et APRES TRAVAUX 1:500

SCHMAS SURFACE BÂTIE AVANT et APRES TRAVAUX 1:500

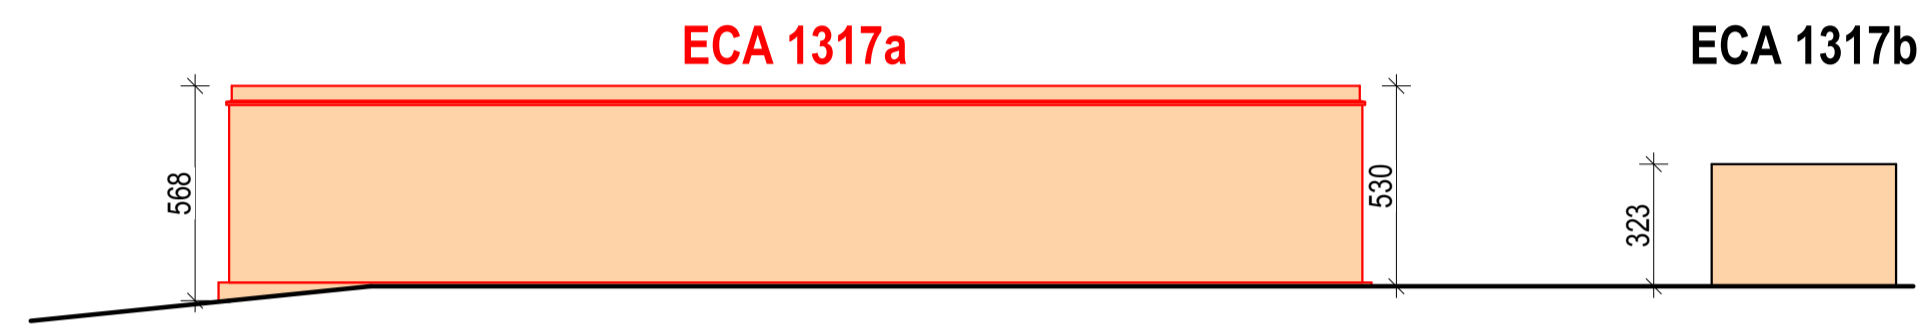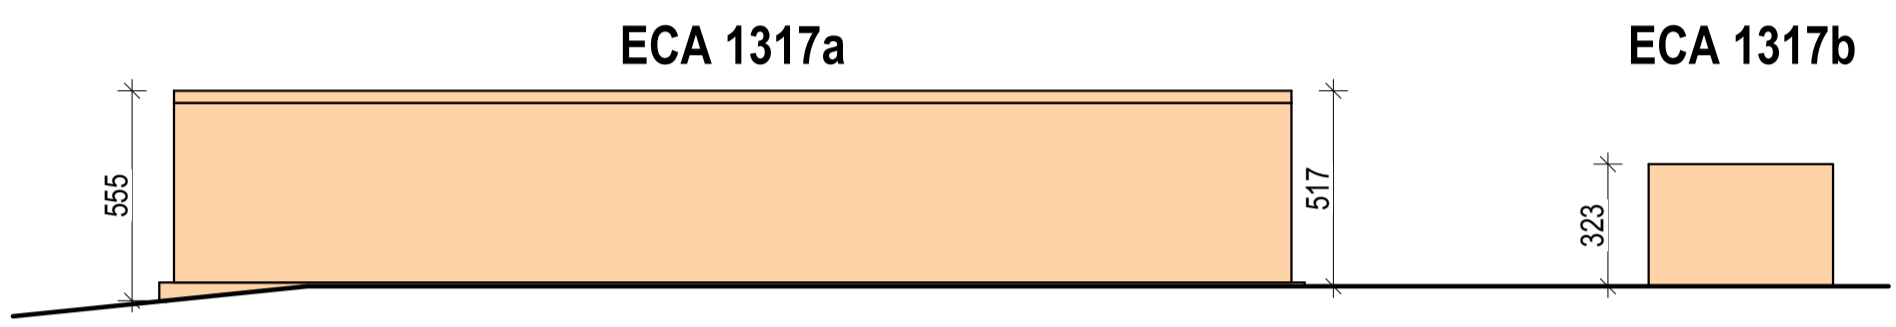

SCHMAS VOLUME - AVANT TRAVAUX - BÂTIMENT INDUSTRIEL - 1:200

SCHMAS VOLUME - APRES TRAVAUX - BÂTIMENT INDUSTRIEL - 1:200

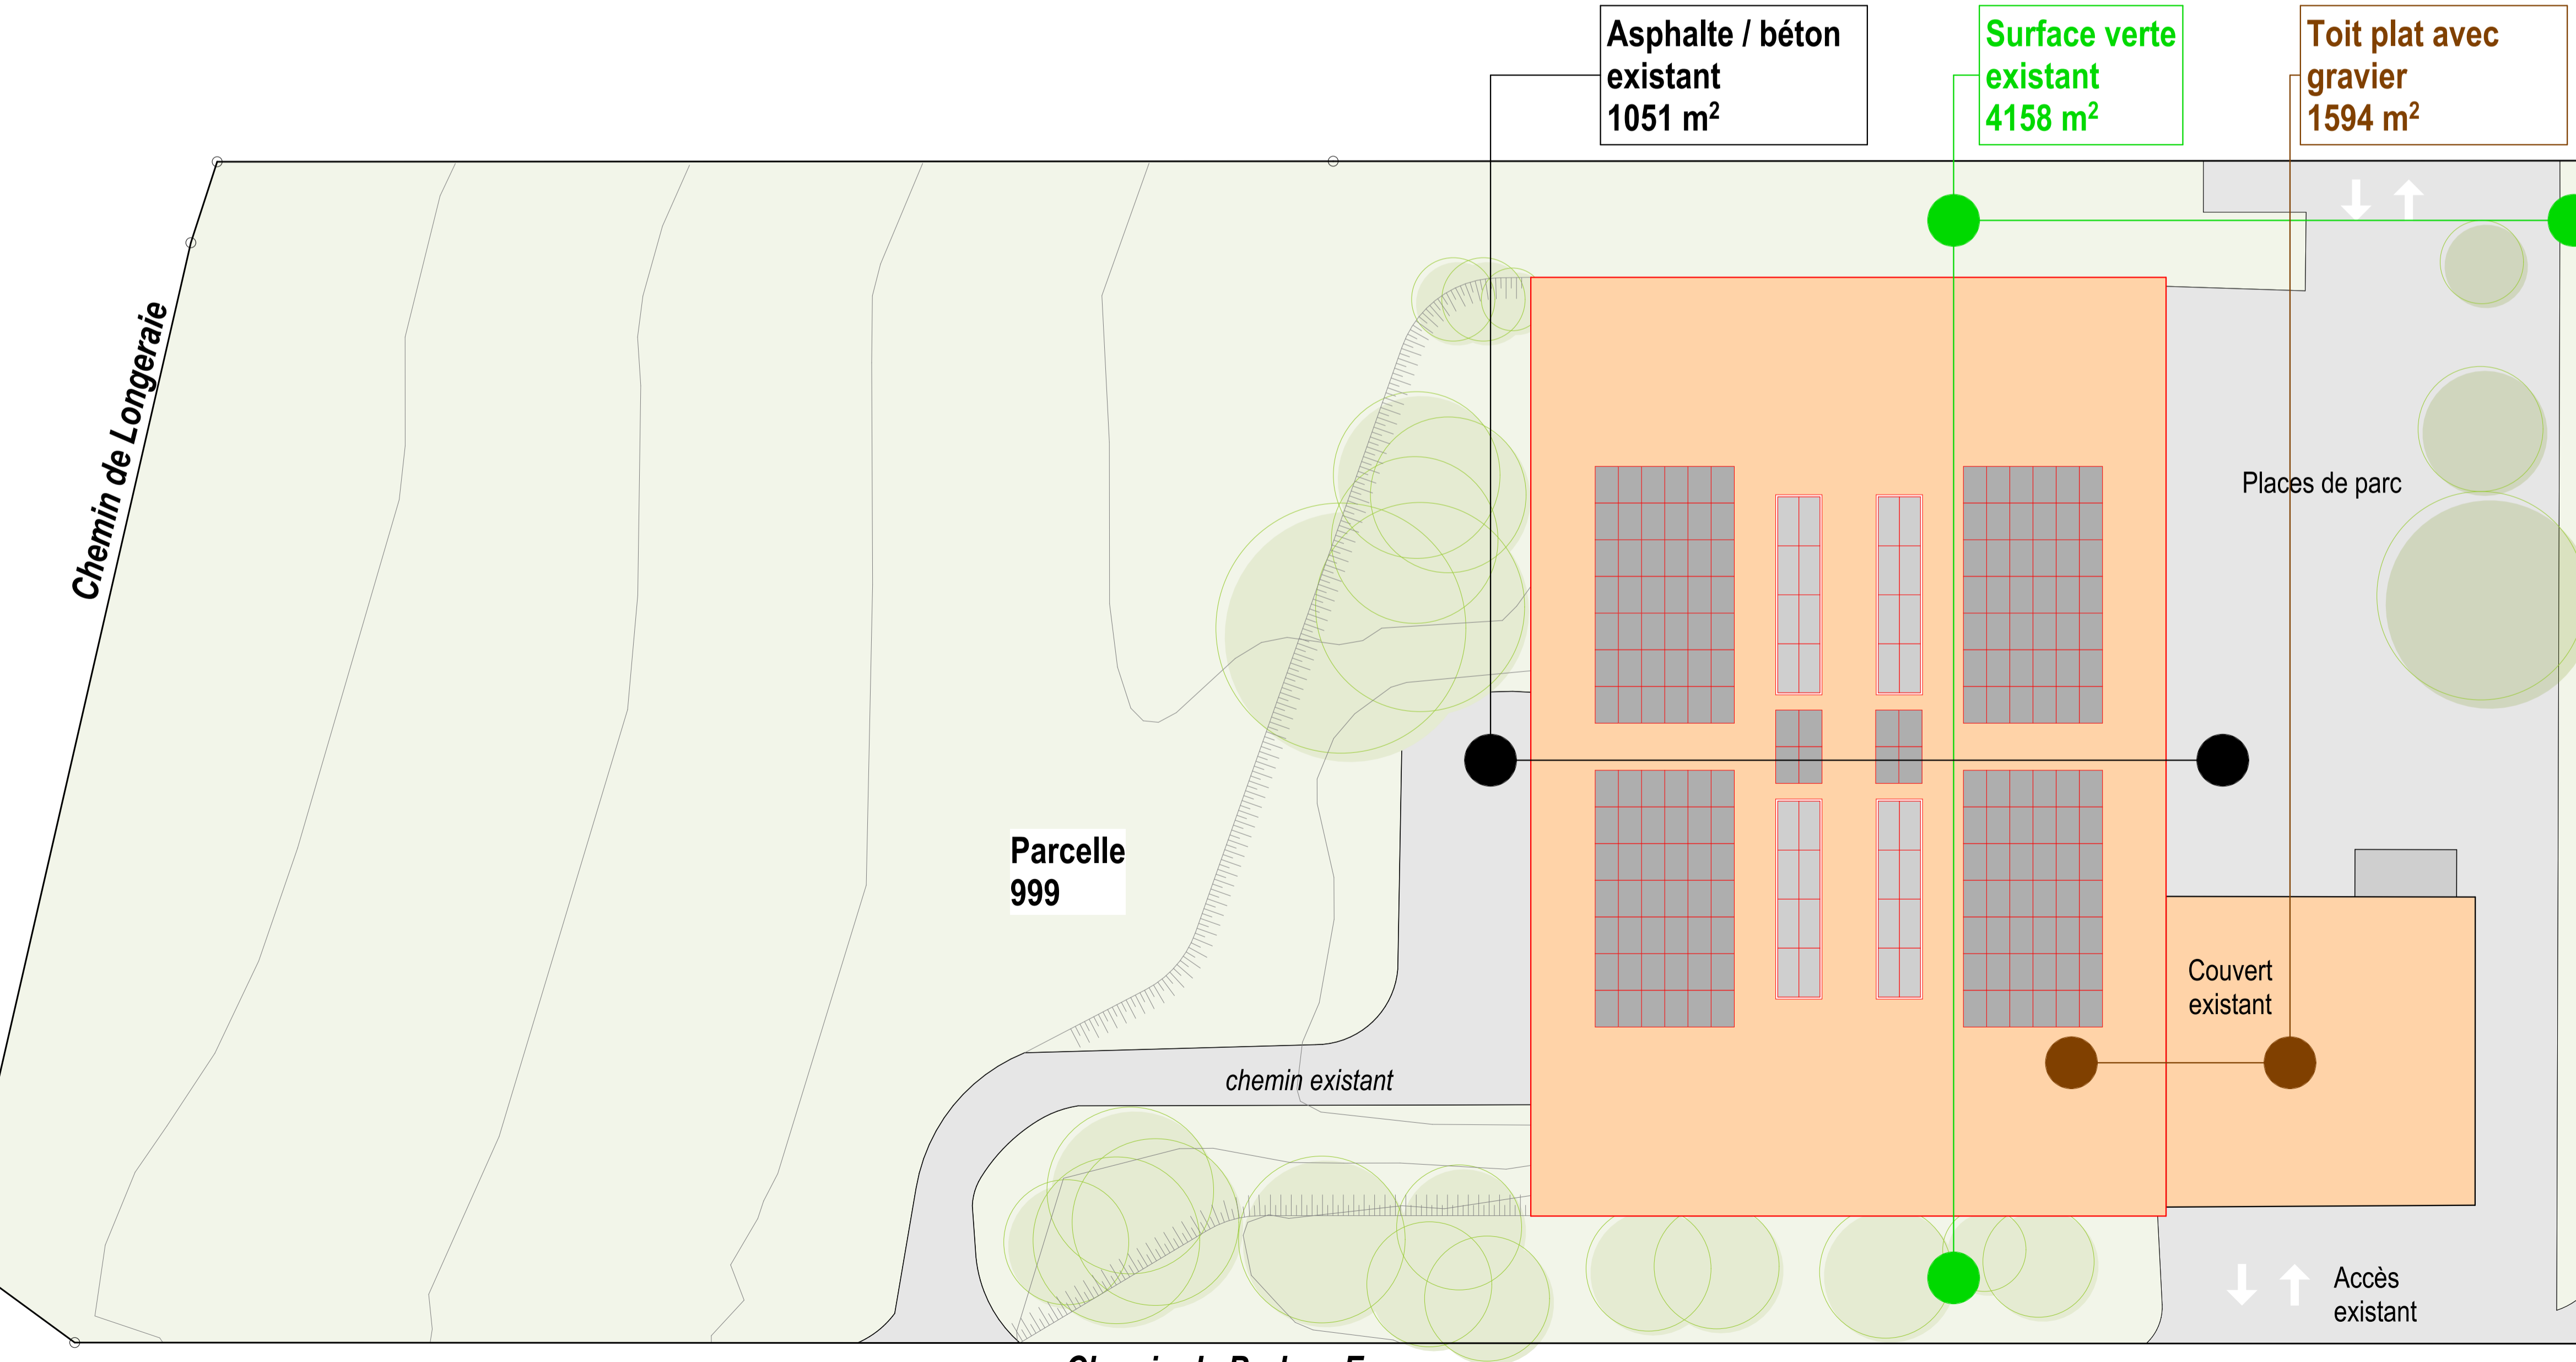

PLAN DES AMENAGEMENTS EXTERIEURS 1:200

Les cotes et les dimensions portées sur plan sont à vérifier sur le site. L'entreprise est tenue de vérifier l'exactitude des cotes. Elle est responsable des erreurs qu'elle n'aurait pas signalées en temps utile à l'architecte. Le projet (et ses plans) est la propriété intellectuelle de Aubert Architectes SA, il n'est utilisable qu'à la seule destination du présent ouvrage et ne peut en aucun cas être copié par tout tiers sans l'autorisation de l'auteur.

MH décors SA

Rénovation thermique d'une halle artisanale, changement du système de chauffage et pose de panneaux solaires photovoltaïques. Chemin de Budron E 4 - 1052 Le Mont-sur-Lausanne

Enquête Ordinaire

PLAN AMENAGEMENTS EXT. + SCHEMAS

ALTITUDE DE REFERENCE ±0.00 = 698,00

MODIFICATIONS		
Indice	Date	Par / Modification

N° D'AFFAIRE: 2220
N° DU PLAN: 2
INDICE DE MODIF: 2

ECHELLE: 1:200
FORMAT: A1 - 84,1 X 59,4
DATE: 03.05.2024
DESSINE PAR: AF / EG

Architecte: *[Signature]*

Requérants: *Le Mont 24.5.24 [Signature]*

MH décors SA
En Budron E1
CH-1052 Le Mont
Tél. 021 654 01 20

1:100

0 100 200cm

INGENIEUR CVSE: Nom: Riedo Clima SA, Adresse: En Budron E9, CH-1052 Le Mont-sur-Lausanne, TEL +41 21 653 14 31, email: urban.riedo@riedoclima.ch

INGENIEUR CVS: Nom: Riedo Clima SA, Adresse: En Budron E9, CH-1052 Le Mont-sur-Lausanne, TEL +41 21 653 14 31, email: urban.riedo@riedoclima.ch

INGENIEUR CIVIL: Nom: MP Ingénieurs Conseils SA, Adresse: Rue du Centre 16, CH-1023 Crissier, TEL +41 21 636 09 02, email: info@mping.ch

SPECIALISTE AEAI: Nom: CBO architecture sàrl, Adresse: Rue des Gubières 13, CH-1007 Lausanne, TEL +41 78 695 19 72, email: cedric.bore@cbo-architecture.ch


GEOMETRE: Nom: Lehmann géomètre SA, Adresse: Rue des Gubières 13, CH-1007 Lausanne, TEL +41 21 653 40 59, email: secretariat@lg-plus.ch

MAITRE DE L'OUVRAGE: Nom: MH décors SA, Adresse: En Budron E 1, CH-1052 Le Mont-sur-Lausanne, TEL +41 21 654 01 20, email: admin@mhdecors.ch


Succursale Bulle: Grand-Rue 36, CH - 1630 Bulle, TEL +41 (0)21 512 48 80, bulle@aubertarchitectes.ch, aubertarchitectes.ch

aubert architectes

Siège Social Lausanne
Boulevard de Grancy 19A
CH - 1006 Lausanne
TEL +41 (0)21 512 49 10
lausanne@aubertarchitectes.ch

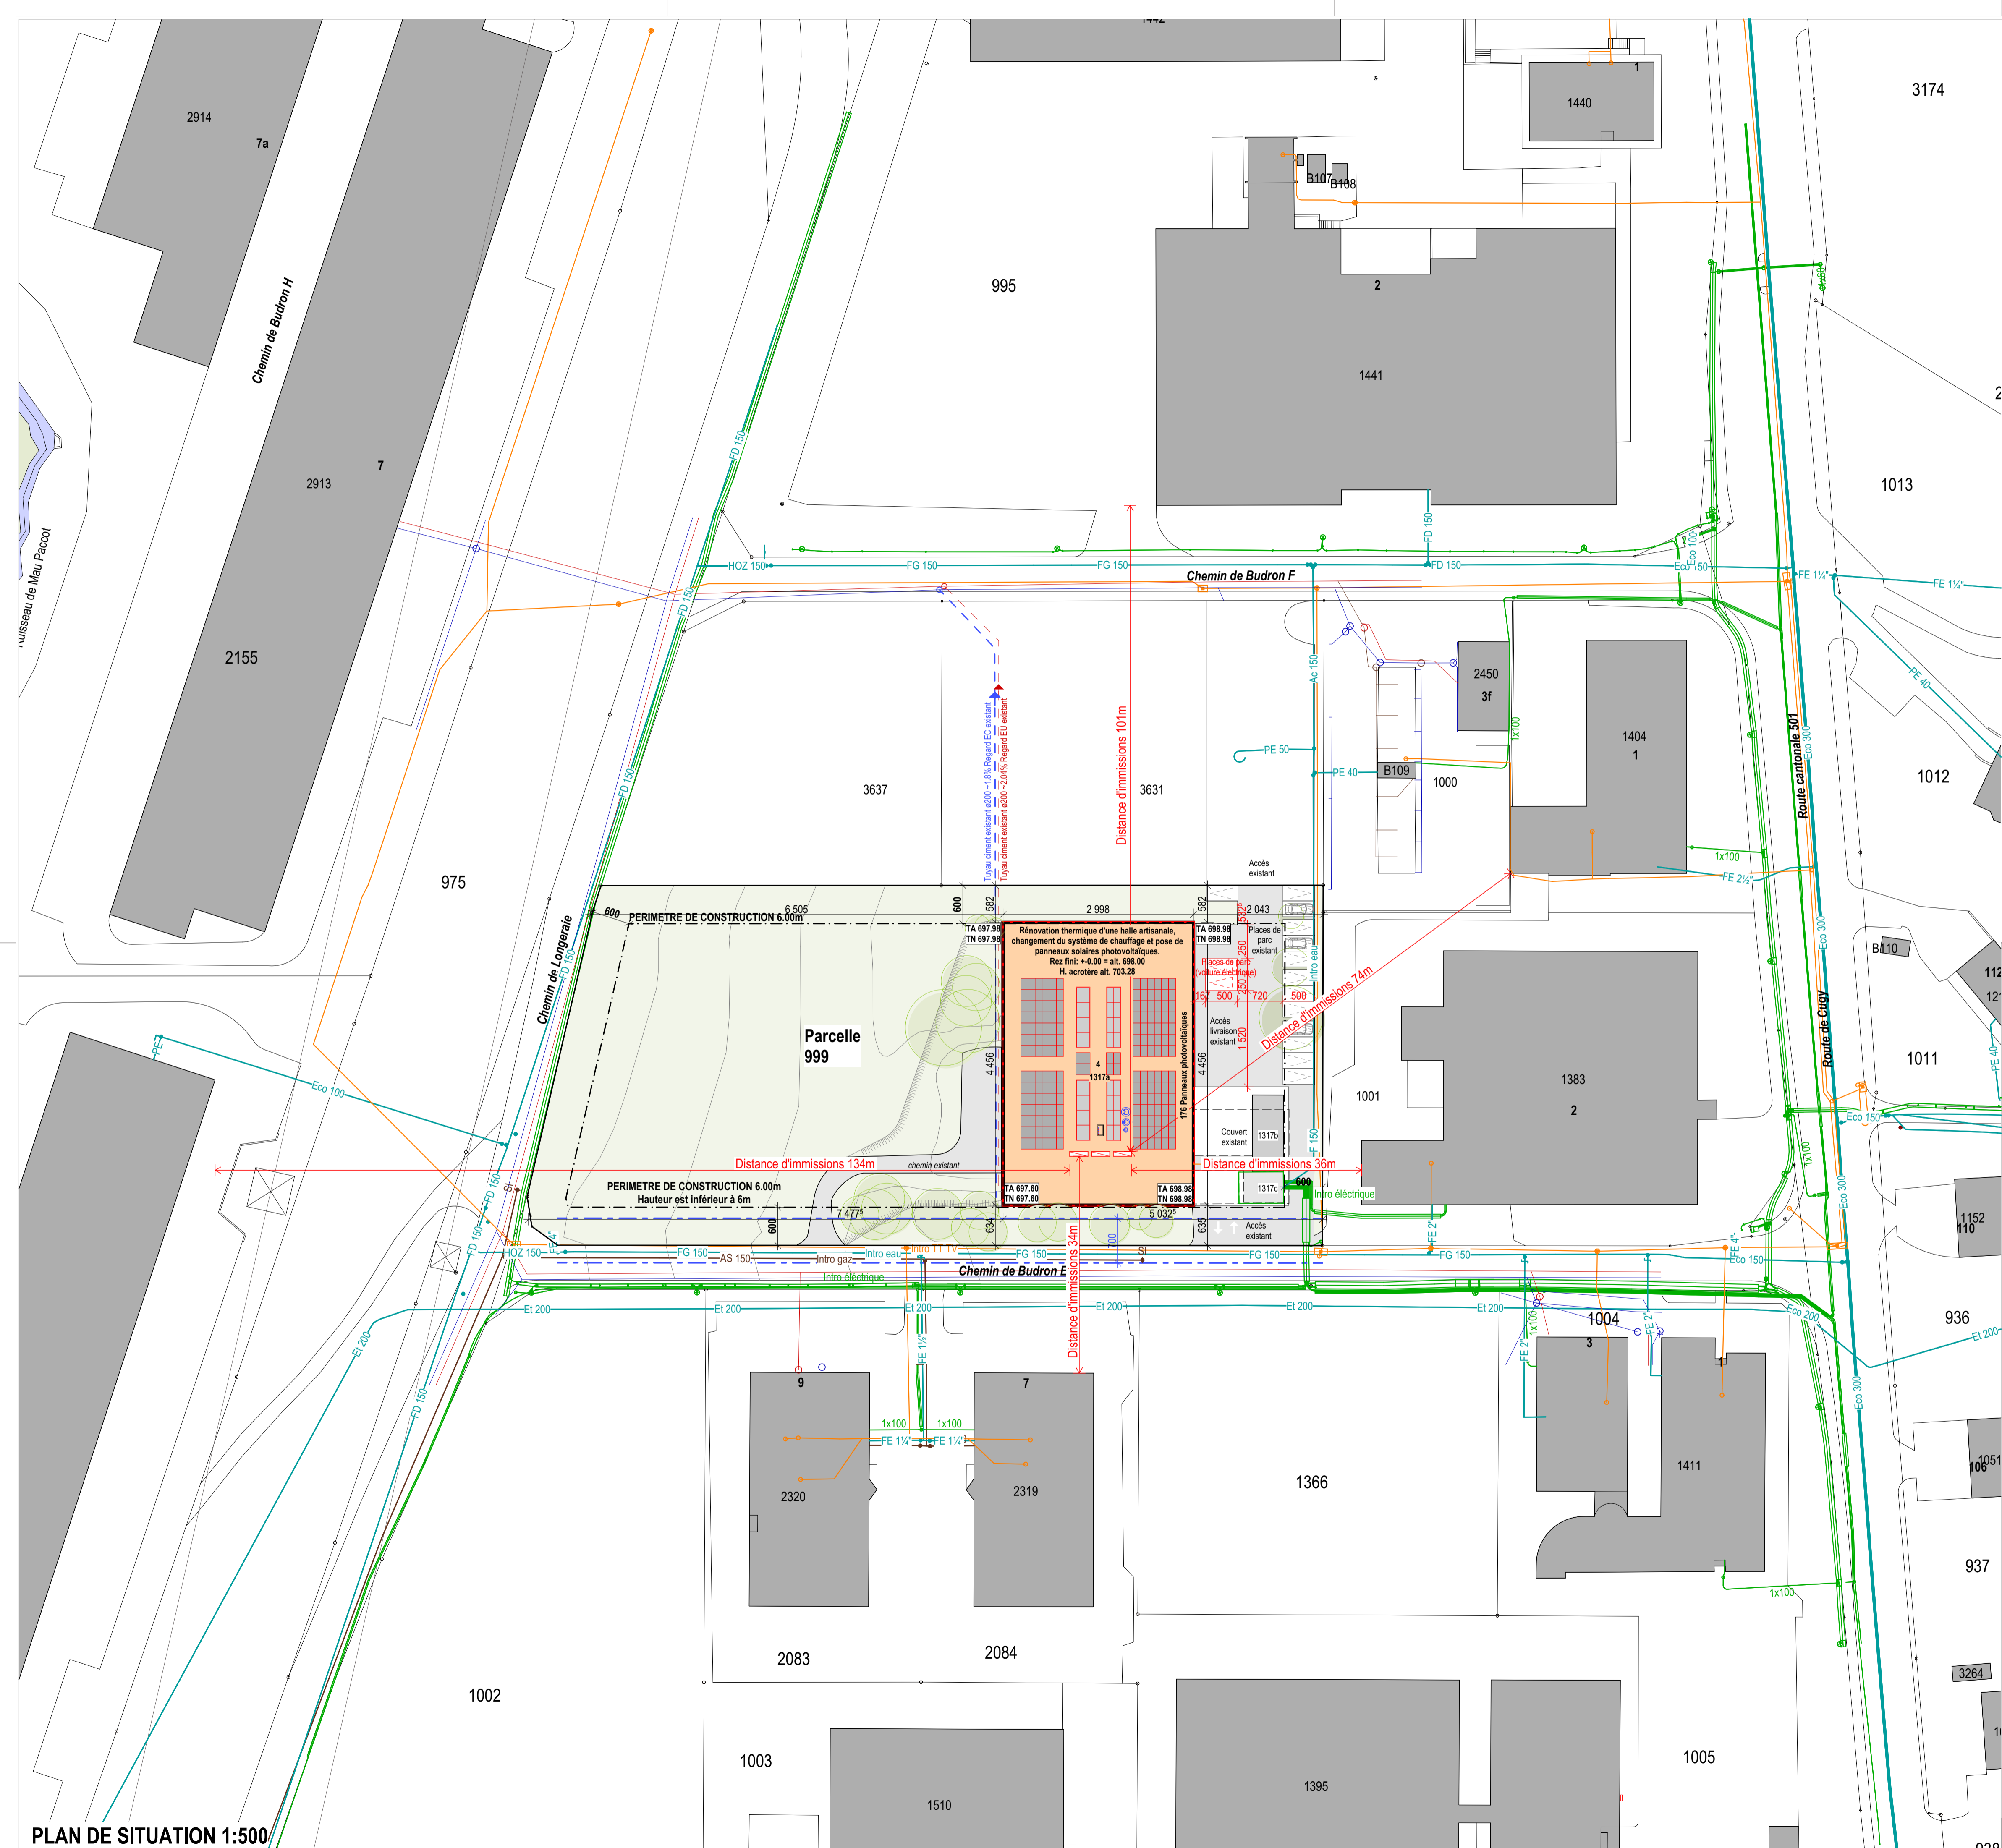

Les cotes et les dimensions portées sur plan sont à vérifier sur le site. L'entrepreneur est tenu de vérifier l'exactitude des cotes. Elle est responsable des erreurs qu'elle n'aurait pas signalées en temps utile à l'architecte. Le projet (et ses plans) est la propriété intellectuelle de Aubert Architectes SA, il n'est utilisable qu'à la seule destination du présent ouvrage et ne peut en aucun cas être copié par tout tiers sans l'autorisation de l'auteur.

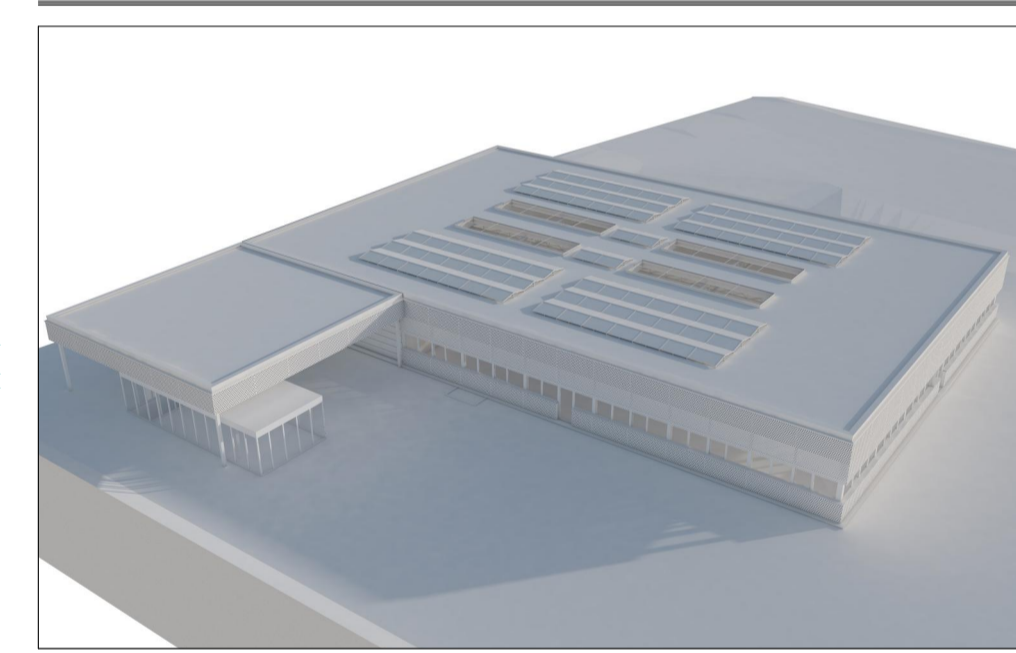

MH décors SA
 Rénovation thermique d'une halle artisanale, changement du système de chauffage et pose de panneaux solaires photovoltaïques. Chemin de Budron E4 - 1052 Le Mont-sur-Lausanne
Enquête Ordinaire
PLAN DE SITUATION

ALTITUDE DE REFERENCE ±0.00 = 698,00

MODIFICATIONS		
Indice	Date	Par / Modification
2220		
1		

N° D'AFFAIRE: 2220
 N° DU PLAN: 1
 INDICE DE MODIF: 1
 ECHELLE: 1:500
 FORMAT: A1 - 84,1 X 59,4
 DATE: 03.05.2024
 DESSINE PAR: AF / EG

Architecte: *[Signature]*
 Requêteurs: *[Signature]*
 MUR EXISTANT (Black)
 MUR A CONSTRUIRE (Red)
 MUR A DEMOLIR (Yellow)
 N
 0 100 200cm
 1:100

INGENIEUR CVSE
 Nom: Riedo Clima SA
 Adresse: En Budron E9
 CH-1052 Le Mont-sur-Lausanne
 TEL +41 21 653 14 31
 email: urban.redio@rediodclima.ch

INGENIEUR CVS
 Nom: Riedo Clima SA
 Adresse: En Budron E9
 CH-1052 Le Mont-sur-Lausanne
 TEL +41 21 653 14 31
 email: urban.redio@rediodclima.ch

INGENIEUR CIVIL
 Nom: MP Ingénieurs Conseils SA
 Adresse: Rue du Centre 16
 CH-1023 Crissier
 TEL +41 21 636 09 02
 email: info@mping.ch

SPECIALISTE AEAI
 Nom: CBO architecture sàrl
 Adresse: Rue des Gubières 13
 CH-1007 Lausanne
 TEL +41 78 695 19 72
 email: cedric.bore@cb-architectes.ch

GEOMETRE
 Nom: Lehmann géomètre SA
 Adresse: Av. du Temple 19c - CP 1
 CH-1000 Lausanne
 TEL +41 21 653 40 59
 email: secretariat@lg-plus.ch

MAITRE DE L'OUVRAGE
 Nom: MH décors SA
 Adresse: En Budron E 1
 CH-1052 Le Mont-sur-Lausanne
 TEL +41 21 654 01 20
 email: admin@mhdecors.ch

Succursale Bulle
 Grand-Rue 36
 CH - 1630 Bulle
 TEL +41 (0)21 512 48 80
 bulle@aubertarchitectes.ch
 aubertarchitectes.ch

PLAN DE SITUATION 1:500

Le projet (et ses plans) est la propriété intellectuelle d'Aubert Architectes SA, il n'est utilisable qu'à la seule destination du présent ouvrage et ne peut en aucun cas être copié par tout tiers sans l'autorisation de l'auteur.

Commune du Mont-sur-Lausanne

PLAN DRESSE POUR ENQUETE PUBLIQUE

Propriétaire :	Parcelle :	Désignations RF :	Surfaces :
MH DECORS S.A.	999	Bâtiment industriel n°ECA 1317a	1'304 m ²
		Bâtiment industriel n°ECA 1317b	59 m ²
		Bâtiment industriel souterrain n°ECA 1317c de 103 m ²	0 m ²
		Accès, place privée	1'231 m ²
		Jardin	4'209 m ²
			<u>6'803 m²</u>

Plan RF N°26 (mensuration numérique)
Coord. moy.: 2'538'150 / 1'158'465

CN 1243 au 1:25'000
Alt. moy.: 695 m

Affectation réglementaire : zone industrielle et activités tertiaires
RCCAT approuvé par l'autorité compétente le 14.04.1998
DSB : III

Lim. constr. selon art. 36 LRou

Protection des eaux : secteur ÜB
Note du recensement architectural : bâtiments non recensés
Dangers naturels : -

La réalisation du projet implique une mise à jour du plan RF

Objet : Rénovation thermique d'une halle artisanale, changement du système de chauffage et pose de panneaux solaires photovoltaïques

Dérogation : A l'art. 80 RCCAT (distances aux limites de propriété), base légale d'octroi art. 97 al. 6 LATC (isolation périphérique)


Le propriétaire:

Le Mont, 7.5.2024
Robert Herzog

MH Décors SA
En Budron E1
CH-1052 Le Mont
Tél. 021 654 01 20


LG+
INGÉNIEURS GÉOMÈTRES BREVETÉS

LEHMANN GÉOMÈTRE SA
Av. du Temple 19c · CP 1
1000 Lausanne 12
T +41 21 653 40 59
info@lg-plus.ch
www.lg-plus.ch

Lausanne, le 1er mai 2024

Eduardo RODRIGUES
Ingénieur géomètre breveté

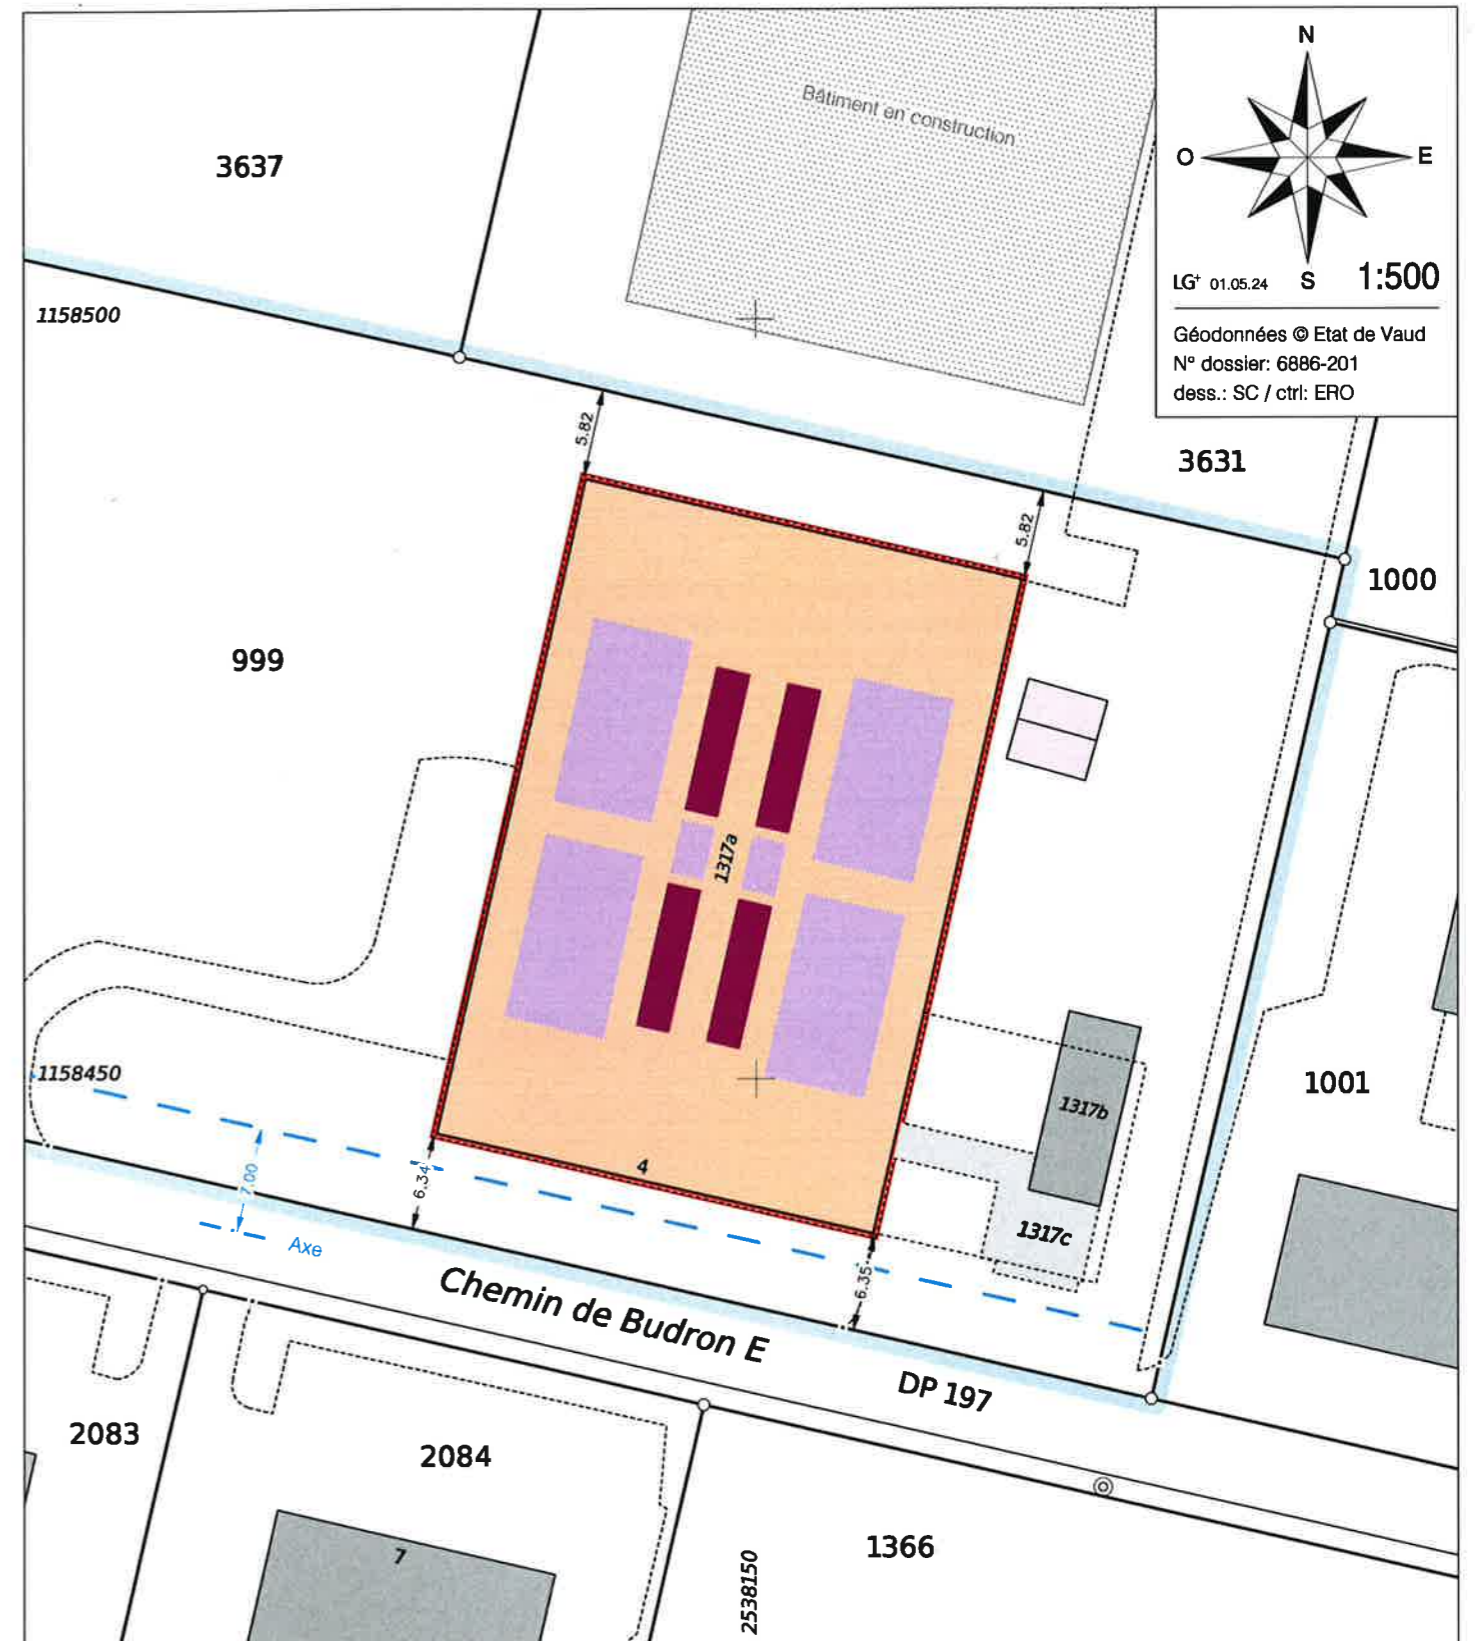

N° dossier: 6886-201



Légende :

-  Transformations intérieures
-  Isolation périphérique de 18cm
-  Panneaux photovoltaïques
-  Remplacement des fenêtres de toit existantes
-  Place de parc (voiture électrique)
-  Parcelle concernée

Les EU et EC seront raccordées aux canalisations existantes


Propriétaires voisins :
P.1000: CARROSERIE JEAN-JACQUES BELET S.A.
P.1001: ABCISSE IMMOBILIER S.A.
P.3631: ARNOLD RIEDO HOLDING AG
P.3637: SIMOND S.A.

Servitude concernée par le projet :
Aucune

Mention :
Aucune



Les cotes et les dimensions portées sur plan sont à vérifier sur le site. L'entreprise est tenue de vérifier l'exactitude des cotes. Elle est responsable des erreurs qu'elle n'aurait pas signalées en temps utile à l'architecte. Le projet (et ses plans) est la propriété intellectuelle de Aubert Architectes SA, il n'est utilisable qu'à la seule destination du présent ouvrage et ne peut en aucun cas être copié par tout tiers sans l'autorisation de l'auteur.

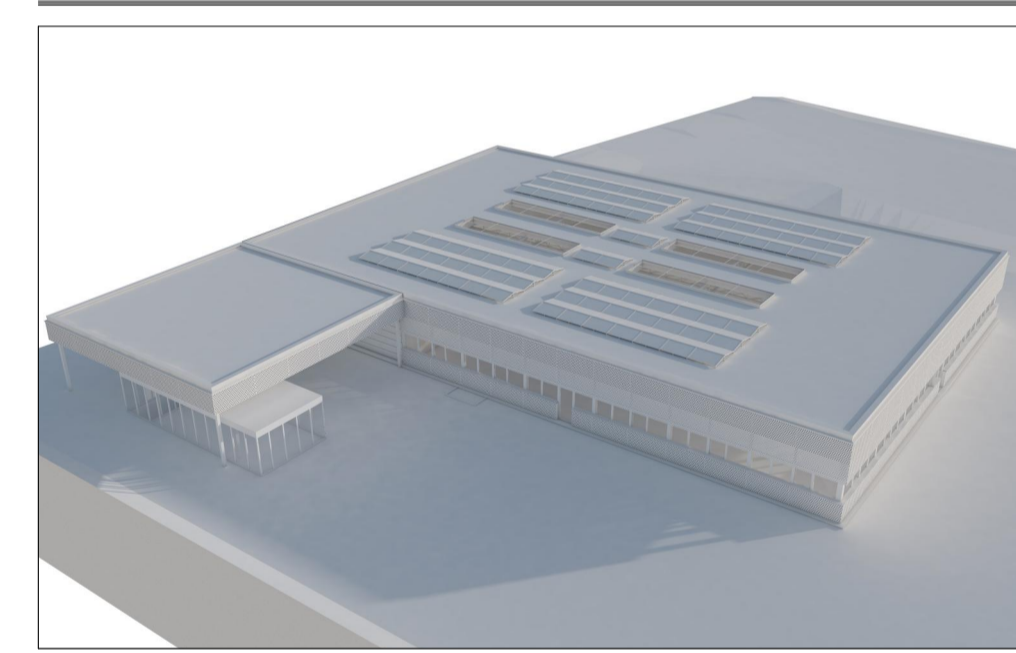

MH décors SA
 Rénovation thermique d'une halle artisanale, changement du système de chauffage et pose de panneaux solaires photovoltaïques. Chemin de Budron E4 - 1052 Le Mont-sur-Lausanne
Enquête Ordinaire
REZ INFÉRIEUR

ALTITUDE DE REFERENCE ±0.00 = 698,00

MODIFICATIONS			N° D'AFFAIRE
Indice	Date	Par	2220
			N° DU PLAN
			3
			INDICE DE MODIF
			3
			ECHELLE :
			1:100
			FORMAT :
			A1 - 84,1 X 59,4
			DATE :
			03.05.2024
			DESSINE PAR :
			AF / EG

Architecte: *[Signature]*

Requérants: *Le Mont 24.5.24 [Signature]*

MH Décors SA
 En Budron E1
 CH-1052 Le Mont
 Tél. 021 654 01 20

1:100

0 100 200cm

MUR EXISTANT
 MUR A CONSTRUIRE
 MUR A DEMOLIR

INGENIEUR CVS/E	INGENIEUR CVS	INGENIEUR CIVIL	aubert architectes
Nom: Riedo Clima SA Adresse: En Budron E9 CH-1052 Le Mont-sur-Lausanne TEL +41 21 653 14 31 email: urban.riedo@redoclima.ch	Nom: Riedo Clima SA Adresse: En Budron E9 CH-1052 Le Mont-sur-Lausanne TEL +41 21 653 14 31 email: urban.riedo@redoclima.ch	Nom: MP Ingénieurs Conseils SA Adresse: Rue du Centre 16 CH-1023 Crissier TEL +41 21 636 09 02 email: info@mping.ch	Siège Social Lausanne Boulevard de Grancy 19A CH - 1006 Lausanne TEL +41 (0)21 512 49 10 lausanne@aubertarchitectes.ch
SPECIALISTE AEAI Nom: CBO architecture sàrl Adresse: Rue des Gubières 13 CH-1007 Lausanne TEL +41 78 695 19 72 email: cedric.bore@cb-architecture.ch	GEOMETRE Nom: Lehmann géomètre SA Adresse: Av. du Temple 19c - CP 1 CH-1000 Lausanne TEL +41 21 653 40 59 email: secretariat@lp-plus.ch	MAITRE DE L'OUVRAGE Nom: MH décors SA Adresse: En Budron E 1 CH-1052 Le Mont-sur-Lausanne TEL +41 21 654 01 20 email: admin@mhdecors.ch	Succursale Bulle Grand-Rue 36 CH - 1630 Bulle TEL +41 (0)21 512 48 80 bulle@aubertarchitectes.ch aubertarchitectes.ch

