


Maître d'ouvrage: Sunrise Thurgauerstr. 101B, 8152 Glattpark (Opfikon) Sunrise GmbH
 Lieu: 8152 Glattpark Date:
 Sunrise GmbH Sunrise GmbH
 Roland Eisenhut Nicolas Paul
 Nicolas Paul Dani Danilo Musoni

Auteur du projet: axians Axians Suisse SA, En Budron H10 1052 Le Mont-sur-Lausanne
 Lieu: 1052 Le Mont-sur-Lausanne Date:
 Axians Suisse SA
 En Budron H10
 1052 Le Mont-sur-Lausanne

Propriétaire:
 Lieu: Roland Savary Immobilier SA
 Route de Lausanne 2
 Case postale
 1401 Yverdon-les-Bains Date:

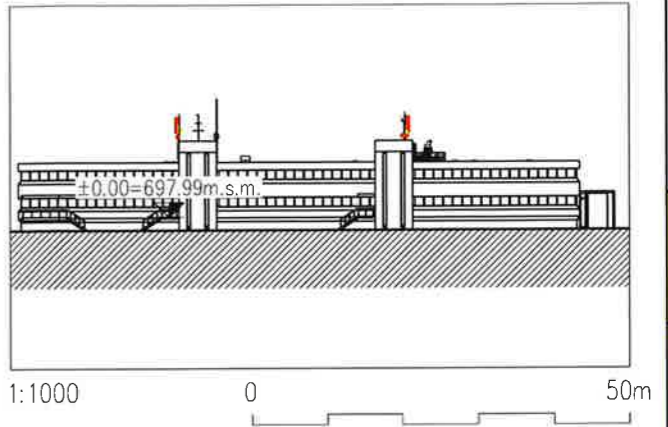


■ Nouveau
 ■ Démolition
 ■ Existant



Drawing description: Vue "A"		Expansion: 01		axians		PLC: CPI: Easting: 2537898 Northing: 1158299 Sea level: ± 0.00 = 697.99 m d'altitude Declination: Phase: NS		Inser: Description:		Drawn: Date:		Site: Cugy-Industrie Poscode: 1052 Drawing number: VD608-1_PA_02_A		Site number / candidate: VD608-1 Type: Type		Sunrise Sunrise GmbH Thurgauerstrasse 101B 8152 Glattpark (Opfikon)	
Address: En Budron C8		En Budron H10 1052 Le Mont-sur-Lausanne		Tél: +41 (0)21 661 78 78 E-Mail: lausanne@axians.com													
Scale: 1:100/1:1000		Drawn: CLX Date: 08.01.2024		Checked: MOC Date: 08.01.2024													

Page: (2/3)
 PA PERMIT APPLICATION

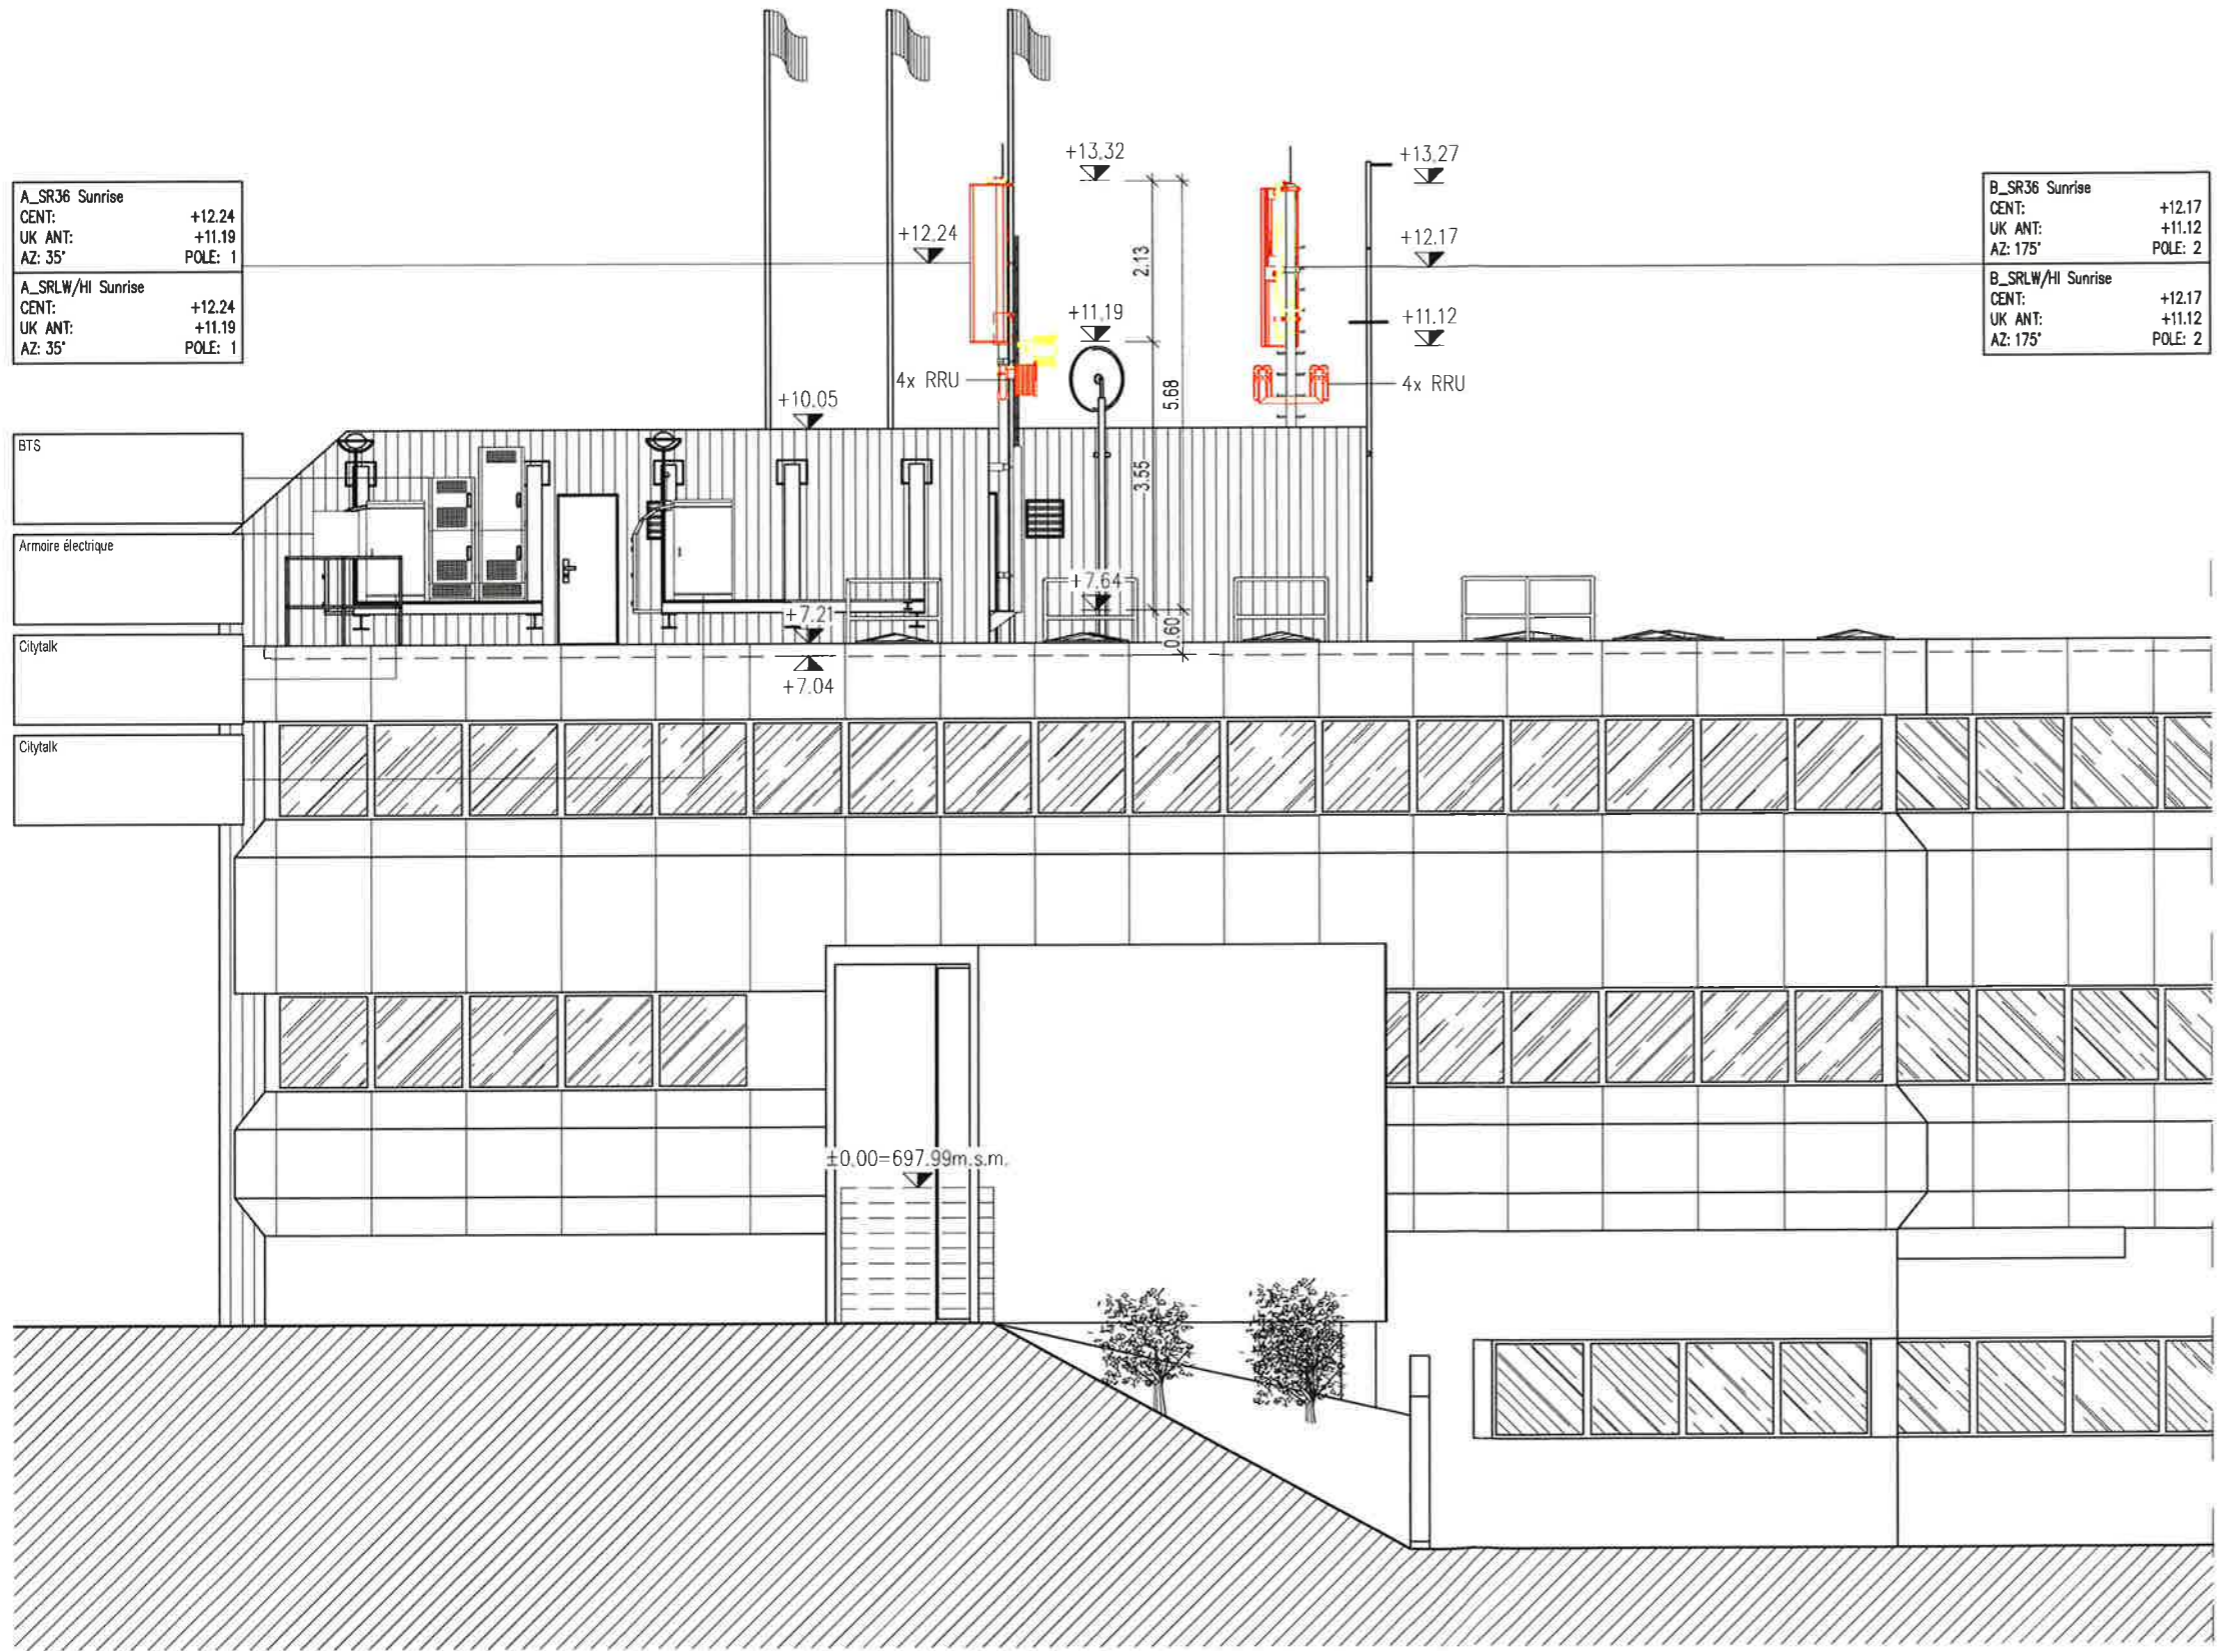

A_SR36 Sunrise	
CENT:	+12.24
UK ANT:	+11.19
AZ: 35°	POLE: 1
A_SRLW/HI Sunrise	
CENT:	+12.24
UK ANT:	+11.19
AZ: 35°	POLE: 1

B_SR36 Sunrise	
CENT:	+12.17
UK ANT:	+11.12
AZ: 175°	POLE: 2
B_SRLW/HI Sunrise	
CENT:	+12.17
UK ANT:	+11.12
AZ: 175°	POLE: 2

Maître d'ouvrage: Sunrise GmbH Thurgauerstr. 101B, 8152 Glattpark (Opfikon)	
Lieu: 8152 Glattpark	Date:
Sunrise GmbH Roland Eisenhut Nicolas Paul	Sunrise GmbH Nicolas Paul Dani Danilo Musoni
Auteur du projet: Axians Suisse SA, En Budron H10 1052 Le Mont-sur-Lausanne	
Lieu: 1052 Le Mont-sur-Lausanne	Date:
Axians Suisse SA En Budron H10 1052 Le Mont-sur-Lausanne	
Propriétaire:	
Lieu:	Date:
 Roland Savary Immobilier Route de Lausanne 2 Case postale 1401 Yverdon-les-Bains	

- Nouveau
- Démolition
- Existant



Drawing description: Vue "B"		Expansion: 01	 En Budron H10 1052 Le Mont-sur-Lausanne Tel: +41 (0)21 651 78 78 E-Mail: lausanne@axians.com	PLC		Index	Description	Drawn	Date	Site: Cugy-Industrie	Site number / candidate: VD608-1	 Sunrise GmbH Thurgauerstrasse 101B 8152 Glattpark (Opfikon)
Address: En Budron C8				CPM:	2537998						Place: Les Planches	
Scale: 1:100	Drawn: CLX	Checked: MOC	Northing:	1156298						Drawing number: VD608-1_PA_03_A	Type: Type	
Date: 08.01.2024	Date: 08.01.2024		Sea level:	± 0.00 = 697.99 m d'altitude								
			Declination:									

Page: (3/3)
PA PERMIT APPLICATION

Demande de permis de construire (P)

N° CAMAC : 230852

A. AVIS D'ENQUETE

Référence communale : **24058**

Données générales

Compétence M ou ME (*) : (ME) Municipale Etat

1. **Commune (*)** : Le Mont-sur-Lausanne
2. **Lieu-dit** :
et/ou adresse (*) : Chemin de Budron C8 et D7
3. **Coordonnées (E / N) (*)** : 2537998 / 1158299 (*coordonnées moyennes de l'ouvrage, par exemple: 2549170 / 1161250*)
4. **No de parcelles (*)** : 976
5. **No ECA** : 2200
6. **Note recen. architectural** :

Acteurs (si plusieurs, ajouter en page n° 14)

7. **Propriétaire (*)** :

Nom, Prénom :	PPE LE MONT-SUR-LAUSANNE 5587	Raison sociale :	PO. ROLAND SAVARY IMMOBILIER SA
Adresse :	Le Bourg 15	Tél. :	021 907 40 00
NPA / Localité :	1610 ORON	E-mail :	

Promettant acquéreur :

Nom, Prénom :	Raison sociale :
Adresse :	Tél. :
NPA / Localité :	E-mail :

Droit distinct et permanent :

Nom, Prénom :	Raison sociale :
Adresse :	Tél. :
NPA / Localité :	E-mail :

8. **Auteur des plans (*)** (*personne physique selon art. 72 RATC*)

Projet nécessitant :	<input type="checkbox"/> Architecte <input checked="" type="checkbox"/> Ingénieur <input type="checkbox"/> Exception art. 106 LATC		
Nom, Prénom :	FRIDELANCE MIKE	N° reg. mandataire :	189552
Profession :	Ingénieur		
Raison sociale :	AXIANS SUISSE SA CO/ SUNRISE GMBH	E-mail :	permitting.sunrise@axians.com
Adresse :	En Budron H10	Tél. :	0799660598
NPA / Localité :	1052 MONT-SUR-LAUSANNE	Fax :	

9. **Nature des travaux principale (*)** : (*une seule coche possible*)

<input type="checkbox"/> Adjonction	<input type="checkbox"/> Agrandissement	<input type="checkbox"/> Changement / nouvelle destination des locaux
<input type="checkbox"/> Construction nouvelle	<input type="checkbox"/> Démolition partielle	<input type="checkbox"/> Démolition totale
<input type="checkbox"/> Reconstruction après démolition	<input type="checkbox"/> Reconstruction après incendie	<input type="checkbox"/> Rénovation totale
<input checked="" type="checkbox"/> Transformation(s)		

10. **Description de l'ouvrage (*)** :

Modification d'une installation de communication mobile pour le compte de Sunrise GmbH / VD608-1

11. **Demande de dérogation** (Base légale d'octroi, N° de l'article et mention du motif)

Particularités

12. a) Travaux situés hors zone à bâtir (répondre aussi aux questions N° 102.1 et 102.2) (*) : Oui Non
- b) L'ouvrage est protégé par un plan d'affectation ou par une décision particulière (DFIRE/MS)
- c) L'ouvrage fait l'objet d'une demande de protection
13. a) Le projet implique un défrichement de _____ m² (cocher aussi la question N° 105)
- b) Le projet implique l'abattage d'arbre ou de haie
- c) Le projet implique une atteinte à un biotope (voir aussi la question N° 107)
14. Mise à l'enquête du degré de sensibilité au bruit : (voir la question N° 38) I II III IV
15. Installation soumise à étude d'impact sur l'environnement (EIE)
16. Ce dossier se réfère à un ancien dossier N° CAMAC (art. 72i RLATC) : N° FAO :
17. Nécessité de mise à jour du plan du Registre foncier (mensuration officielle) (*) : Oui Non

L'enquête publique de 30 jours est ouverte du 13.07.24 au 11.08.24

B. RENSEIGNEMENTS COMPLEMENTAIRES A L'AVIS D'ENQUETE20. **Maître de l'ouvrage (*) :**

- 01 CFF
 03 Département fédéral de la défense, de la protection de la population et des sports
 04 Office fédéral des constructions et de la logistique (OFCL) ou Domaine des EPF
 07 Swisscom
 08 La Poste
 10 Canton
 11 Entreprise de droit public d'un canton
 15 Commune
 16 Entreprise de droit public de la commune (transports publics, gaz, eau, électricité, etc.)
 21 Société d'assurance (sans les caisses de pension et les caisses maladies)
 22 Institution de prévoyance, caisse de pension
 23 Caisse maladie, SUVA
 24 Banque, fond immobilier, holding financière
 31 Usine d'électricité privée
 32 Usine à gaz privée
 33 Chemin de fer privé
 41 Société individuelle ou de personnes (construction, immobilier)
 42 Coopérative de logement
 43 Société de capitaux, SA, Sàrl (construction, immobilier)
 51 Société individuelle ou de personnes (industrie, artisanat, commerce)
 52 Société de capitaux, SA, Sàrl (industrie, artisanat, commerce)
 61 Particulier et hoirie
 63 Organisation internationale, ambassade
 62 Autre maître d'ouvrage privé (église, fondation, association, etc.) :

Nom, Prénom :	PAUL NICOLAS	Raison sociale :	SUNRISE GMBH
Adresse :	Thurgauerstrasse 101B	Tél. :	079 966 05 98
NPA / Localité :	8152 GLATTPARK (OPFIKON)	E-mail :	permitting.sunrise@axians.com

21. **Direction des travaux (*) :**

Nom, Prénom :	FRIDELANCE MIKE	Raison sociale :	AXIANS SUISSE SA CO/ SUNRISE GMBH
Adresse :	En Budron H10	Tél. :	0799660598
NPA / Localité :	1052 MONT-SUR-LAUSANNE	E-mail :	permitting.sunrise@axians.com

C. CARACTERISTIQUES DE L'OUVRAGE30. Genre de construction (*) : Bâtiment Ouvrage de génie civil, aménagement extérieur

31. Type d'ouvrage (*) :

- Approvisionnement en eau / énergie 11 Alimentation en eau
 13 Usines à gaz, réseaux et installations chimiques
 14 Chauffage à distance
 19 Autre
- Elimination des déchets 22 Ordures ménagères
 23 Autres déchets
- Infrastructure routière, parking 34 Route, place de stationnement
 35 Parking couvert
- Autre transport et communication 41 Constructions pour chemins de fer (yc. gare)
 42 Constructions pour les bus et tramway
 43 Constructions pour la navigation
 45 Constructions pour les communications (yc. antenne téléphonie)
 49 Autres constructions vouées aux transports

Education, recherche, santé,
loisirs, culture

- 51 Ecole, système d'éducation (jusqu'au niveau maturité)
 52 Formation supérieure ou recherche
 53 Hôpital
 54 Foyer avec soins médicaux et/ou assistance sociale
 55 Autre établissement de santé spécialisé
 56 Installation de loisirs et de tourisme
 57 Eglise et bâtiment à but religieux
 58 Bâtiments à but culturel, musées, bibliothèques et monuments
 59 Salles omnisports et salles de sport

Autres infrastructures

- 61 Aménagement de berges et barrages
 62 Constructions pour la défense nationale
 69 Autres infrastructures
 71 Maison individuelle à un logement, isolée
 72 Maison individuelle à un logement, mitoyenne ou jumelle
 73 Bâtiment à plusieurs logements pour l'habitation exclusivement
 74 Bâtiment à usage mixte, principalement à usage d'habitation
 76 Foyer sans soins médicaux et/ou assistance sociale
 78 Garage, place de parc en rapport avec l'habitation
 79 Autre construction en rapport avec l'habitation

Agriculture, sylviculture

- 81 Construction agricole
 82 Construction sylvicole

Industrie, artisanat,
commerce, services,
administration

- 91 Fabrique, usine, atelier
 92 Halle, dépôt, silo, citerne
 93 Bât. administratif, bureaux
 94 Bât. commercial, magasin
 95 Etablissements tels que hôtel, café-restaurant, café-bar, tea-room, etc...
 96 Autres hébergements de courte durée
 99 Autre construction destinée à des activités économiques

Situation

33. Emprise de l'ouvrage (définie par le rayon autour des coordonnées E/N du projet) :

- 5 m 10 m 25 m 50 m
 100 m 250 m 500 m 1000 m

34. L'ouvrage est également situé sur une autre commune :

35. Dans un plan général d'affectation (PGA)
 Dans un plan partiel d'affectation (PPA)
 Dans un plan de quartier (PQ/PQCM)



Nom et/ou No de la zone :

Zone industrielle et activités tertiaires

36. Secteur de protection des eaux :

- Au UB (Si zones S, cocher la question N° 115)

37. A moins de 50 m d'une ligne ferroviaire ou jouxtant le domaine ferroviaire
 (joindre l'accord de l'entreprise ferroviaire selon art. 18m L.CdF) (si l'accord n'a pas été
 délivré ou si la démarche est en cours, cocher la question N° 127)

Bruit

38. a) Les degrés de sensibilité au bruit (DSB) ont déjà été attribués dans les zones d'affectation

b) La construction, nouvelle ou transformée, comportant des locaux d'habitation ou des locaux d'exploitation dans lesquels des personnes séjournent régulièrement pendant des périodes prolongées, est située sur une parcelle où le DSB n'a pas encore été défini. Le DSB proposé est indiqué à la question N° 14.

(joindre la proposition de DSB du constructeur et le préavis du Service de l'environnement et de l'énergie (DGE-DIREV))

Eau potable, défense incendie

40. Alimentation en eau de boisson :

Réseau public

Alimentation privée

41. Défense incendie extérieure à partir d'une borne hydrante :

Existante

Projetée

Distance [m] :

Ramassage des déchets

42. a) Conteneurs ordures ménagères

Existant Projeté

b) Différenciés

Existant Projeté

c) Emplacement accessible aux camions ramasseurs

Suppression des barrières architecturales

43. La construction de locaux et installations accessibles au public, destinés à l'habitation collective ou à l'activité professionnelle, est adaptée aux besoins des personnes handicapées ou âgées (art. 36 et 37 RATC)
- Transformation ou agrandissement de bâtiments existants : les conditions de l'art. 38 RATC sont remplies

Equipements, installations

49. Piscine démontable d'une saison à l'autre (distribution de la directive DCPE 501 par la commune)
- Piscine fixe (voir la section Q. Sports, loisirs, campings, dortoirs ; question 356 ou 357)

Déchets de chantier

50. Si la quantité de déchets de chantier attendue (matériaux d'excavation inclus) dépasse 200 m³ ou, en cas de déconstruction ou transformation, s'il faut s'attendre à la présence de polluants dangereux (p. ex. PCB, HAP, plomb ou amiante), un plan d'élimination des déchets, comme prévu par l'OLED (art. 16) doit être fourni à l'autorité communale. [lien](#)

D. SURFACES, VOLUME, COÛT

	Existant	Ajouté	Supprimé	Total après trav.
60. Surface totale des parcelles [m ²]	6584			6584
61. Surface totale en zone à bâtir [m ²] (A)				
62. Surface bâtie [m ²] (B)				
63. Surface brute utile des planchers [m ²] (C) dont consacrée au logement [m ²]				
64. Coefficient d'occupation du sol (COS) (B/A) Coefficient d'utilisation du sol (CUS) (C/A)				
65. Cube SIA [m ³]				
66. Valeur ECA ouvrage avant travaux [CHF] Estimation totale des travaux (CFC 2) [CHF] (*)	30000	CFC 1 à 5 [CHF]		

E. BATIMENT ET LOGEMENT

75. Description du projet (*)	Avec logements	Sans logements
Nb total de nouveaux bâtiments		
Nb total de bâtiments transformés		
Nb total de bâtiments démolis (pour les détails des bâtiments veuillez remplir les fiches bâtiment pour chaque bâtiment)		

F. PLACES DE STATIONNEMENT

	Existant	Ajouté	Supprimé	Total après trav.
80. Intérieur du bâtiment, souterrain, en toiture				
81. Couverts, garages extérieurs				
82. Places non couvertes				
83. Total (à reporter sous question N° 10) (Si le total est plus grand que 50 pl. veuillez cocher la question 401 a)				
84. Nombre de places de stationnement pour les vélos (avec ou sans l'assistance électrique)				

POUR IMPRIMER TOUTES LES FICHES BÂTIMENTS : Onglet "Annexes, QP"

Si le projet comporte plusieurs bâtiments, veuillez en remplir une par bâtiment. Les bâtiments devront être numérotés ou identifiés clairement

Fiche bâtiment [1]

- B1 Type de travaux (*) :
- B2 N° de parcelle (*) :
- B3 N° ECA :
- B4 Rue/lieu (*) :
- B5 Dénomination du bâtiment :
- B6 Nombre d'entrées avec adresse :

CARACTERISTIQUES DU BATIMENT

- B7 Catégorie de bâtiment (*) :
- Classe :
- B8 Surface au sol du bâtiment [m²] :
- B9 Surface brute utile des planchers [m²] :
- B10 Surface brute des planchers pour le logement [m²] : Pour les activités [m²] :
- B11 Cube SIA [m³] :
- B12 Nombre de niveaux total (y. c. sous-sols et demi-niveaux) :
- B13 Nombre total de logements après travaux (*) :
- Nb 1 pce : Nb 2 pce : Nb 3 pce :
- Nb 4 pce : Nb 5 pce : Nb 6 pce ou plus :
- B14 Bâtiment transformé (*) : les travaux modifient-ils le nombre ou la taille des logements :
- B15 Système de chauffage (*) :
- Si le bâtiment comporte plus de deux générateurs de chaleur pour le chauffage, seuls les deux principaux doivent être renseignés, le plus puissant étant en première position.*
- principal:
- secondaire:
- Puissance du chauffage [KW] : (principal)
- B16 Agent énergétique de chauffage (source énergie) :
- Si le bâtiment comporte plus de deux agents énergétique de chauffage (sources énergies), seuls les deux principaux doivent être renseignés, le plus puissant étant en première position.*
- principal:
- secondaire:
- Si chauffage au bois ou au charbon d'une puissance > que 70 kW, ou d'un chauffage à mazout moyen ou lourd, cocher la question N° 456*
- Pour les pompes à chaleur utilisant le sous-sol ou l'eau comme source de chaleur, cocher la question N° 450*
- B17 Installation de fourniture d'eau chaude :
- Si le bâtiment comporte plus de deux générateurs de chaleur pour l'eau chaude (sources énergies), seuls les deux principaux doivent être renseignés, le plus puissant étant en première position.*
- principal:
- secondaire:
- Agent énergétique pour l'eau chaude (source énergie) :
- Si le bâtiment comporte plus de deux agents énergétique pour l'eau chaude (sources énergies), seuls les deux principaux doivent être renseignés, le plus puissant étant en première position.*
- principal:
- secondaire:
- B18 La construction a eu lieu avant le 1er janvier 1991 (date du permis de construire) : Oui Non

Amiante dans les bâtiments transformés ou démolis (dès le 1er mars 2011)

Pour tous les cas où la construction a eu lieu avant le 1er janvier 1991 (date du permis de construire) nous vous prions de :

- faire établir un diagnostic amiante (le diagnostic peut aussi être dans certaines occasions de type « utilisation normale ») par un diagnostiqueur inscrit sur la liste des diagnostiqueurs amiante du Forum Amiante Suisse (FACH) ([lien](#))
- déposer le rapport de diagnostic amiante au format PDF sur [la plateforme GDA](#) (Attention : le rapport sous forme électronique doit être signé)
- joindre à la demande de permis de construire 2 exemplaires papier du rapport de diagnostic amiante, ainsi que la version pdf.

- B19 Bâtiment d'habitation avec une seule petite activité administrative et/ou commerciale au rez-de-chaussée accueillant au maximum 50 personnes Oui

AUTRES INFORMATIONS SUR LE BATIMENT

39. a) Façades, toiture Matériau, couleur :
Mode de couverture, couleur :
Type de fermeture : Stores Volets
- b) Surface de toiture ou de façade en métal non enduit (par ex. en cuivre ou zinc) supérieure à 50 m²
44. Installations de stockage d'hydrocarbures et autres liquides pouvant polluer les eaux, soumises ou non soumises à autorisation spéciale selon art. 32 OEaux (cocher aussi la question No 408)
45. a) Ascenseur, monte-charge : Electrique Hydraulique
b) Rampe/plate-forme ajustable : Electrique Hydraulique
c) Contenance du réservoir d'huile : litres
d) Escalier / tapis roulant servant au transport de personnes
46. Raccordement TV/radio : Antenne collective Antenne extérieure Antenne intérieure
 Parabole Câble télé réseau

PARTIE ENERGIE

Isolation thermique (bâtiments, serres, locaux frigorifiques)

Isolation thermique

Compétence
M ME

48. Qh (MJ/m² an) : Informations complémentaires :
Qhli (MJ/m².an) : Informations complémentaires :
453. a) Qh est inférieur ou égal à Qhli
b) Demande de dérogation Qh est supérieur à Qhli
- Dans tous les cas, joindre le formulaire EN-2a ou EN-2b et le calcul SIA 380/1
Pour les bâtiments neufs, joindre les formulaires EN3 et EN-VD 72**
- Surface de référence énergétique
SRE : Informations complémentaires :
465. Installation de locaux frigorifiques et/ou de congélation EN 6
468. Serres artisanales ou agricoles chauffées EN 7
474. Halles gonflables EN 8
- Installations techniques du bâtiment**
449. Installation de refroidissement, de climatisation ou de pompe à chaleur (PAC) contenant des fluides réfrigérants stables dans l'air (HFC), excepté PACs des villas et des piscines privées 75
450. a) Pompe à chaleur utilisant le sous-sol comme source de chaleur (sondes) 65A
b) Pompe à chaleur utilisant les eaux souterraines comme source de chaleur (pompage) 65B
c) Pompe à chaleur (air/eau ou air/air), à l'intérieur ou à l'extérieur, pour le chauffage ou pour la production d'eau chaude sanitaire (ECS) Annexe
456. Chauffage à bois ou au charbon d'une puissance supérieure à 70 kW, ou chauffage à mazout moyen ou lourd
461. Justificatif de la part minimale d'énergies renouvelables EN-VD 72
462. Installation de chauffage et/ou d'eau chaude sanitaire EN 3
463. Installation de ventilation EN 4
464. Installation de réfrigération / humidification EN 5
466. Installation de production d'électricité par combustible EN 9
475. Résidences secondaires EN 3
- Divers**
470. Installation de chauffage en plein air EN 10
471. Patinoires (RLVLEne, art 53) - Concept énergétique à soumettre à la DGE-DIREN
473. Bâtiments tertiaires et du secteur public de plus de 1000 m²
- justificatif selon SIA 380/4 de la consommation électrique pour l'éclairage EN 12
- justificatif selon SIA 380/4 de la consommation électrique pour la ventilation et la climatisation EN 13
476. Grands consommateurs (consommation électrique >0.5 GWh ou thermique >5 GWh) EN-VD 15
477. Demande de dérogation à la loi sur l'énergie ou à son règlement d'application
Précisez l'article :

Vous trouverez plus de renseignements sur les formulaires 'Energie', sur le site de la [DIREN](#)

L. SITUATION DE L'OUVRAGE

Annexes

Environnement

101. Situation particulière
 Dans un plan cantonal d'affectation
 Dans un plan cantonal de protection (*sauf Lavaux*)
- 102.1 Parcelle(s) située(s) partiellement ou entièrement hors des zones à bâtir (zone agricole, viticole, alpestre, aire forestière, zone intermédiaire, zone de verdure, zone spéciale art. 50a LATC, zone agricole spécialisée art. 52a LATC, zone des hameaux, etc.) (répondre aussi à la question N° 12) (*) Oui Non
- 102.2 Travaux situés hors zone à bâtir (si constructions, installations (y compris de chantier), démolitions, changements d'affectation, conduites, fondations, mouvements de terre, accès, dépôts, etc. sont prévus, même partiellement, hors zone à bâtir) (*) Oui Non
- 102.3 Travaux ou changement d'affectation liés à une exploitation agricole. 66 A
- 102.4 Travaux ou changement d'affectation non conformes à la destination de la zone "hors zone à bâtir" (sans lien à une exploitation agricole). 66 B
- 102 A. L'ouvrage est protégé par un plan d'affectation ou une décision particulière (DFIRE/MS)
- 102 B. L'ouvrage fait l'objet d'une demande de protection
103. Dans l'aire forestière
104. A moins de 10 m de la lisière légale de la forêt
105. Le projet implique un défrichement de [m²] : Annexe
(cocher aussi la question No 13A) (joindre la demande d'autorisation de défrichement avec justificatif)
- 106 A. Dans un secteur exposé à des dangers naturels (*) : Oui Non 43 - DN
 Les cartes de danger naturel doivent être consultées sur le [guichet cartographique cantonal](#) (thème dangers naturels)
- Inondations (INO) - Chutes de pierres et blocs (CPB)
 - Laves torrentielles (LTO) - Effondrements (EFF)
 - Glissements de terrain permanents (GPP) - Avalanches (AVA)
 - Glissements de terrain spontanés (GSS)
- IMPORTANT** : En cas de réponse positive à la question ci-dessus, merci de vous rendre sur le site de l'ECA afin de remplir le [formulaire 43 DN](#) pour chaque danger naturel gravitaire affectant la parcelle concernée par le projet de construction. Trois exemplaires du formulaire dûment signé par toutes les parties sont à joindre au dossier de permis de construire.
- Les anciens formulaires 43 ne sont plus valides et ne doivent plus être utilisés.**
- 106 B. Dans un site pollué
(en cas de doute, interroger la commune ou la DGE-DIRNA-GEODE pour les décharges ou la DGE-DIREV-ASS pour les sites industriels et les lieux d'accident)
 Ancienne décharge Site industriel pollué Lieu d'accident
107. Projet portant atteinte à une espèce ou à un milieu digne de protection
(selon art. 22 de la loi sur la faune du 28 septembre 1989)
108. Projet situé dans un site porté à un inventaire ou classé faune, nature et paysage
110. Dans une région archéologique
111. Construction protégée: A l'inventaire / Monument historique / Protection générale (sauf Lausanne)
(Pour les ouvrages hors zone à bâtir, voir questions 12 et 102)

Préservation du parc locatif

Travaux et/ou changement d'affectation touchant un bâtiment avec des logements loués existants

- 112.1 a) Démolition, transformation, rénovation totale ou partielle supérieure aux 20 % de la valeur ECA du bâtiment ou de la partie du bâtiment touchée par les travaux **seulement lorsque l'immeuble existant comprend au moins trois logements loués en dernier lieu (même vacants)** 53
- b) Changement de destination d'un logement existant loué en dernier lieu (même vacant), avec ou sans travaux, pour l'utiliser sous une autre forme que celle prévalant au moment de la requête. 53
- Procédure simplifiée**
- 112.2 a) Rénovation inférieure aux 20 % de la valeur ECA du bâtiment ou de la partie du bâtiment touchée. 53 B
- b) Rénovation ne concernant qu'un ou deux appartement(s) loué(s) isolé(s). 53 B

Logement d'utilité publique

- 112.3 Procédure de reconnaissance de logements d'utilité publique (LUP) au sens de la loi du 10 mai 2016 sur la préservation et la promotion du parc locatif (LPPPL) 54

Bruit

113. Projet situé dans une zone où les valeurs limites d'immission sont dépassées selon l'art. 31 OPB Annexe
(rapport acoustique nécessaire)
114. Construction d'une paroi ou d'une butte antibruit

Protection des eaux		Annexes
115.	Zones S de protection des eaux (autres secteurs, cocher la question N° 36)	<input type="checkbox"/>
116.	Projet situé à moins de 20 m de : <input type="checkbox"/> la rive d'un lac <input type="checkbox"/> d'un cours d'eau à ciel ouvert <input type="checkbox"/> d'un cours d'eau sous voûtage	
Gestion des eaux météoriques (surface de collecte supérieure à 50 m ²)		
117.	Déversement des eaux météoriques Directement au cours d'eau ou dans un plan d'eau <input type="checkbox"/> Au cours d'eau, plan d'eau ou au collecteur communal avec rétention (voir la question N° 210)	<input type="checkbox"/>
118.	Infiltration des eaux météoriques dans le sol Infiltration directe (surface perméable: grille-gazon, gravier, pavés, etc.) <input type="checkbox"/> Ouvrage d'infiltration	<input type="checkbox"/>
119.	Déversement dans un collecteur de l'Etat hors traversée de localité	<input type="checkbox"/>
120.	Surface imperméabilisée supérieure à 2000 m ² (construction, parking extérieur, accès)	<input type="checkbox"/>
Eaux usées		
121.	Evacuation sans passer par une STEP	<input type="checkbox"/>
122.	Raccordement à un collecteur de l'Etat hors traversée de localité	<input type="checkbox"/>
123.	Raccordement à la fosse à purin	<input type="checkbox"/>
		52
Réseaux routier et ferroviaire		
124.	Ouvrage empiétant sur la limite des constructions d'une route cantonale (hors traversée de localité)	<input type="checkbox"/>
		62
125.	Accès sur une route cantonale ou aménagement en bordure de celle-ci	<input type="checkbox"/>
126.	A moins de 50 m de l'axe d'une route nationale	<input type="checkbox"/>
127.	A moins de 50 m d'une ligne ferroviaire ou jouxtant le domaine ferroviaire (l'accord de l'entreprise ferroviaire n'a pas été délivré ou la démarche est en cours selon art. 18m LCdF)	<input type="checkbox"/>
		Annexe
128.	Projet de réaménagement routier de peu d'importance réalisé dans le gabarit existant	<input type="checkbox"/>
M. INDUSTRIE, ARTISANAT, COMMERCE, SERVICES		
Locaux occupant des travailleurs		
150.	a) Entreprise industrielle au sens de l'art 5 LTr <input type="checkbox"/>	43, 51, 64
	b) Entreprise artisanale susceptible d'occuper dans un avenir prévisible au moins 6 personnes pour de la production en série <input type="checkbox"/>	43, 51, 64
151.	Entreprise assimilée aux industrielles et artisanales (art.1 OLT4)	<input type="checkbox"/>
		43, 51, 64
152.	Toute autre entreprise occupant du personnel et pouvant soumettre facultativement ses plans à la Direction générale de l'emploi et du marché du travail	<input type="checkbox"/>
		51
Environnement		
153.	Places de transbordement des marchandises et centres de distribution disposant d'une surface de stockage > 20 000 m ² ou d'un volume de stockage > 120 000 m ³ (EIE)	<input type="checkbox"/>
		64
154.	Installations de production d'énergie (EIE) <input type="checkbox"/> Extraction de pétrole, gaz naturel ou charbon <input type="checkbox"/> Raffinerie de pétrole <input type="checkbox"/> Installation géothermique (plus de 5 MWth) <input type="checkbox"/> Installation thermique (plus de 100 MWth) <input type="checkbox"/> Usine à gaz, cokerie, liquéfaction du charbon	<input type="checkbox"/>
		43, 64
Commerces, services, bâtiments élevés, particularités architecturales		
155.	Surface et/ou bâtiments administratifs et/ou commerciaux	<input type="checkbox"/>
		43
156.	Bâtiments de plus de 30m de hauteur totale	<input type="checkbox"/>
		43
157.	Grands magasins, centres commerciaux Surface consacrée à l'alimentation [m ²] : Surface de vente effective (sans les entrepôts et les parkings) <input type="checkbox"/> Inférieure à 2000 m ² <input type="checkbox"/> De 2000 à 5000 m ² <input type="checkbox"/> Supérieure à 5000 m ² (EIE) <input type="checkbox"/> Un plan de quartier a été établi car la surface de vente est supérieure à 2000 m ²	<input type="checkbox"/>
		43
170.	Bâtiment avec cour intérieure et/ou bâtiment avec façade double peau	<input type="checkbox"/>
		43

Métaux et machines

158.	Métaux et machines		<input type="checkbox"/>	43, 64
	<input type="checkbox"/> Acières (EIE)	<input type="checkbox"/> Vieux métaux (EIE)		
	<input type="checkbox"/> Aluminium (EIE)	<input type="checkbox"/> Métaux non ferreux (EIE)		

Bois

Annexes

159.	Bois et traitement du bois		<input type="checkbox"/>	43, 64
	<input type="checkbox"/> Panneaux d'agglomérés (EIE)	<input type="checkbox"/> Plus de 50'000 t/an de cellulose (EIE)		

Chimie

160.	Produits chimiques, pétroliers, phytosanitaires, engrais		<input type="checkbox"/>	43, 64
	<input type="checkbox"/> Fabriques d'explosifs et de munitions (EIE)	<input type="checkbox"/> Stockage de plus de 1000 t (EIE)		
	<input type="checkbox"/> Transformation (> de 5000 m ³ ou 10'000 t/an)(EIE)	<input type="checkbox"/> Synthèse de produits		
161.	Produits pharmaceutiques et vétérinaires, pharmacies et drogueries, fabriques et commerce en gros de médicaments, de sérums et de vaccins		<input type="checkbox"/>	43, 64
162.	Produits plastiques ou en caoutchouc		<input type="checkbox"/>	43, 64

Alimentation

163.	Produits alimentaires		<input type="checkbox"/>	43
164.	Produits agro-alimentaires		<input type="checkbox"/>	43, 64

Autres matériaux

165.	Arts graphiques		<input type="checkbox"/>	43, 64
166.	Produits pour l'aménagement de la maison et du logement		<input type="checkbox"/>	43, 64
167.	Produits, appareils, instruments mécaniques et électroniques		<input type="checkbox"/>	43, 64
168.	Textiles, habillement, cuir		<input type="checkbox"/>	43, 64
169.	Matériaux de construction (ex peinture, bitume, briques, tuiles, isolants, etc.)		<input type="checkbox"/>	43, 64
	<input type="checkbox"/> Cimenteries (EIE)	<input type="checkbox"/> Verreries (plus de 30'000 t/an) (EIE)		

N. GENIE CIVIL, DECHETS, SURV. DES OUVRAGES, STEP

Terrassements, dépôts d'excavation et décharges

200.	Terrassements, excavations ou remblais impliquant un mouvement de matériaux de plus de 5000 m ³ ou couvrant une superficie de plus de 5000 m ² , mais inférieur à 50'000 m ³		<input type="checkbox"/>	
207.	Le projet a des emprises (temporaires et définitives) sur les sols de plus de 5'000 m ² ou, pour les conduites, de plus de 1'000 mètres linéaires ?		<input type="checkbox"/>	Concept de gestion des sols
201.	Dépôts d'excavation impliquant un apport de terre			
	<input type="checkbox"/> De 50'000 à 500'000 m ³	<input type="checkbox"/> De plus de 500'000 m ³ (EIE)		
202.	Décharges contrôlées pour matériaux inertes, résidus stabilisés, décharges bioactives (EIE)		<input type="checkbox"/>	

Installations de collecte, de tri, de conditionnement, de recyclage, de valorisation, d'incinération ou de traitement des déchets

203.	Déchetteries ou postes de collecte des déchets		<input type="checkbox"/>	
204.	Installations de traitement des déchets			43
	<input type="checkbox"/> Inférieur ou égal à 1000 t/an	<input type="checkbox"/> Capacité supérieure à 1000 t/an (EIE)		
205.	Déchetiseurs de voitures (EIE)		<input type="checkbox"/>	
206.	Construction ou modification de stations d'épuration collectives ou d'équipements de traitement des boues d'épuration		<input type="checkbox"/>	51

Surveillance des ouvrages de retenue

210.	Ouvrages d'accumulation	Volume maximum d'accumulation > 100 m ³	<input type="checkbox"/>	
		Retenue au dessus du terrain naturel	<input type="checkbox"/>	
		Volume d'eau permanent m ³ :		

O. AGRICULTURE, ANIMAUX

Annexes

250.	Bâtiments d'exploitations agricoles sans animaux, hangars agricoles	<input type="checkbox"/>	43
251.	Bâtiments d'exploitations agricoles avec animaux	<input type="checkbox"/>	43, 52
252.	Exploitations intensives d'élevages ou d'engraissement <input type="checkbox"/> Plus de 125 UGB (hors étables d'alpage) (EIE)	<input type="checkbox"/>	43, 52
253.	Manèges, boxes à chevaux. (Si moins de 5 chevaux, QP 52 pas nécessaire)	<input type="checkbox"/>	43, 52
254.	Elevages et pensions d'animaux domestiques Type d'animaux :	<input type="checkbox"/>	
255.	Fosses à purin	<input type="checkbox"/>	52
256.	Fumières	<input type="checkbox"/>	52
257.	Silos à fourrage	<input type="checkbox"/>	43
258.	Installations de biogaz.	<input type="checkbox"/>	43
259.	Abattoirs, centres d'équarrissage, de collecte, de stockage, d'incinération de déchets carnés, boucheries en gros <input type="checkbox"/> Capacité jusqu'à 5000 t/an <input type="checkbox"/> Capacité supérieure à 5000 t/an (EIE)		43, 64

P. EDUCATION, SANTE, SOCIAL

Etablissements scolaires et sanitaires, centres d'accueil

300.	Bâtiments et établissements de l'enseignement obligatoire public	<input type="checkbox"/>	21, 43
301.	Ecoles paramédicales	<input type="checkbox"/>	43, 64
302.	Etablissements sanitaires avec lits ou ambulatoires (par ex. hôpitaux, CTR...)	<input type="checkbox"/>	43, 64
303.	Etablissements pour mineurs	<input type="checkbox"/>	43, 64
304.	Etablissements pour personnes handicapées ou en difficultés sociales (Etablissements socio-éducatifs - ESE)	<input type="checkbox"/>	43, 64
305.	Etablissements pour personnes âgées ou adultes en difficultés psycho-sociales (Etablissement médico-social - EMS, Etablissement psycho-social médicalisé - EPSM, Pension Psycho-Sociale - PPS, Home non médicalisé - HNM)	<input type="checkbox"/>	43, 64, 73
306.	Autres établissements d'accueil ou à caractère scolaire	<input type="checkbox"/>	43, 64

Laboratoires et cabinets

307.	Laboratoires d'analyses médicales ou de prothèses dentaires	<input type="checkbox"/>	43, 64
308.	Cabinets et instituts de physiothérapie	<input type="checkbox"/>	43
309.	Cabinets et cliniques vétérinaires	<input type="checkbox"/>	43, 64
310.	Laboratoires d'analyses vétérinaires	<input type="checkbox"/>	43, 64
312.	Cabinets médicaux avec plus de 3 médecins	<input type="checkbox"/>	43

Cimetières

311.	Cimetières, caveaux funéraires, crématoires	<input type="checkbox"/>	43
------	---	--------------------------	----

Q. SPORT, LOISIRS, CAMPINGS, DORTOIRS

Sport

340.	Equipements sportifs (scolaire ou non scolaires)	<input type="checkbox"/>	
350.	Stades comprenant des tribunes fixes pour plus de 20'000 spectateurs (EIE)	<input type="checkbox"/>	
351.	Pistes pour véhicules motorisés destinées à des manifestations sportives (EIE)	<input type="checkbox"/>	
352.	Installations de sports d'hiver impliquant des modifications de terrain > 5'000 m ² (EIE)	<input type="checkbox"/>	
353.	Canons à neige dont la surface destinée à être enneigée > 50'000 m ² (EIE)	<input type="checkbox"/>	
354.	Terrains de golf de 9 trous et plus (EIE)	<input type="checkbox"/>	
355.	Stands de tir <input type="checkbox"/> Stands de tir (cas général) <input type="checkbox"/> A 300 m avec plus de 15 cibles (EIE)		

356.	Piscine, jacuzzi, spa et tout autre bassin public ou à l'usage de plus d'une famille <input type="checkbox"/> eau non chauffée		32
	<input type="checkbox"/> eau chauffée : bassin extérieur de moins de 200 m ²		32, EN-VD11
	<input type="checkbox"/> eau chauffée : bassin extérieur de plus de 200 m ²		32, EN-VD11, Concept énergétique
	<input type="checkbox"/> eau chauffée : bassin intérieur quelle que soit la surface		32, EN-VD11, Concept énergétique
357.	Piscine, jacuzzi, spa et tout autre bassin à l'usage d'une seule famille <input type="checkbox"/> eau non chauffée		
	<input type="checkbox"/> eau chauffée : bassin extérieur de moins de 200 m ²		EN-VD11
	<input type="checkbox"/> eau chauffée : bassin extérieur de plus de 200 m ²		EN-VD11, Concept énergétique
	<input type="checkbox"/> eau chauffée : bassin intérieur quelle que soit la surface		EN-VD11, Concept énergétique

Loisirs, campings, dortoirs

358.	Bâtiments et locaux destinés à recevoir un grand nombre de personnes	<input type="checkbox"/>	43, 64
359.	Hôtellerie, restauration : établissements soumis à licences de café-restaurant, de café-bar, tea-room, bar à café, discothèque, night-club, buvette, etc...	<input type="checkbox"/>	11, 43, 64
359bis	Création, transformation, changement d'affectation d'un salon de prostitution	<input type="checkbox"/>	11B, 43
360.	Parcs d'attraction de plus de 75'000 m ² ou pour plus de 4000 visiteurs par jour (EIE)	<input type="checkbox"/>	
361.	Téléphériques, téléskis et autres installations de transport à câbles Coordonnées géographiques - (joindre le préavis du Concordat des téléskis) départ : / arrivée : /	<input type="checkbox"/>	Annexe
362.	Ascenseurs inclinés, monorails servant au transport de personnes	<input type="checkbox"/>	
363.	Dortoirs de chantier, logements de personnel par l'employeur	<input type="checkbox"/>	43
364.	Campings, caravanings résidentiels	<input type="checkbox"/>	43
365.	Places de jeux	<input type="checkbox"/>	

R. RISQUES, DANGERS PARTICULIERS

Trafic aérien / Véhicules à moteur

400.	Ouvrages supérieurs à 25 m (60 m en zone fortement peuplée) ou aux abords d'un aérodrome Lien pour l'enregistrement par le propriétaire et des informations supplémentaires : lien	<input type="checkbox"/>	Annexe
401.	a) Aménagement, extension et modification de parking de plus de 50 places de parcs (y compris les places déjà existantes)	<input type="checkbox"/>	Annexe
401.	b) Garages et bâtiments avec parking de plus de 40 places (intérieur, souterrain ou en toiture)	<input type="checkbox"/>	43
402.	Parcs de stationnement pour plus de 500 voitures (EIE) (terrain ou bâtiment)	<input type="checkbox"/>	64
403.	Places de lavage pour véhicules.	<input type="checkbox"/>	64
404.	Garages professionnels	<input type="checkbox"/>	43, 64
405.	Dépôts de véhicules à moteur avec ou sans plaques de contrôle	<input type="checkbox"/>	64

Incendie, explosion, pollution

406.	Matières solides, liquides et gazeuses présentant un danger (incendie, explosion, pollution, intoxication etc.) <input type="checkbox"/> Plus de 50'000 m ³ charbon (EIE) <input type="checkbox"/> Plus de 5000 m ³ liquide ou 50'000 m ³ gaz (EIE) <input type="checkbox"/> Débit massique gaz non épurés dépassant les limites OPair (EIE)		43, 64
408.	Installations de stockage d'hydrocarbures et autres liquides pouvant polluer les eaux	<input type="checkbox"/>	63
409.	Traitements de surface (ex. galvanoplastie, métaux)	<input type="checkbox"/>	43, 64
410.	Entreprises de nettoyage	<input type="checkbox"/>	43, 64
411.	Traitement, pré-traitement et rejet d'eaux usées non ménagères (eaux de refroidissement, de fabrication, de lavage)	<input type="checkbox"/>	64

Rayonnement

412.	a) Equipements de téléphonie mobile (mât, antenne, cabine, etc.), stations émettrices pour la radiodiffusion et autres applications de radiocommunication, stations électriques de transformation (joindre le calcul des évaluations du rayonnement non ionisant) Installation nouvelle <input type="checkbox"/> Modification d'installation existante <input checked="" type="checkbox"/>		Annexe
	b) Installation d'antenne sur pylône électrique ou dans une installation haute tension (HT) (à cocher si l'antenne se trouve sur une infrastructure électrique HT) <input type="checkbox"/>		ESTI TD7
413.	Sources de radiation ionisante et installations y relatives	<input type="checkbox"/>	
414.	Equipements fixes de transmission (signaux, images ou son) d'une puissance supérieure à 500 kW (EIE)	<input type="checkbox"/>	

Substances, produits et déchets spéciaux

Annexes

416. Entreprises avec substances, produits et déchets spéciaux
- Plus de 1000 t de déchets spéciaux liquides (EIE)
- Plus de 5000 t de déchets spéciaux solides ou boueux (EIE)
- Extraction ou transformation de matériaux avec amiante (EIE)
417. Entreprises avec micro-organismes
418. Entreprises ou installations assujetties à l'OPAM Annexe
(joindre le rapport succinct OPAM, Ordonnance fédérale sur la protection contre les accidents majeurs)

S. EQUIPEMENTS, INSTALLATIONS

Abri de protection civile (pour les constructions nouvelles comportant de l'habitation)

454. Construction d'un abri PCi 46
455. Dispense de construction d'un abri PCi 45

T. ETUDE D'IMPACT SUR L'ENVIRONNEMENT (EIE)

500. L'installation est soumise à étude d'impact sur l'environnement (EIE) Annexe
(cocher aussi la question No 15 et joindre le rapport d'impact)
- L'installation a fait l'objet d'une étude d'impact en première étape
(plan partiel d'affectation communal, de quartier, d'affectation cantonal, demande d'autorisation préalable d'implantation)

G. ANNEXES

90. **a) Plans**
- Plan de situation (échelle 1:500, 1:1000 ou 1:2000) établi par un géomètre breveté ou éventuellement extrait cadastral si le dossier répond à la condition de l'art.69 al 1bis de la RLATC (*) [X]
- Plans des sous-sols, rez-de-chaussée, étages et combles, avec destination de tous les locaux et indication des mesures de prévention contre l'incendie (échelle 1:100 ou 1:50)
- Plans des aménagements extérieurs, avec tracé précis du raccordement au réseau routier
- Plans des canalisations d'eau et égouts (eaux claires et eaux usées)
- Coupes nécessaires à la compréhension du projet, avec profils du terrain naturel et aménagé [X]
- Dessins de toutes les façades
- En cas de locaux liés à la législation alimentaire, des plans précis de ces locaux doivent être fournis selon les exigences présentes sur le site de l'office de la consommation.
90. **b) Nombre d'exemplaires des plans**
- (IMPORTANT : Saisir des nombres entiers p/ex 2,4,5...)
- | | Demandé | | | Fourni |
|--|---------|----|--|--------|
| | M | ME | | |
| Nombre d'exemplaires pour la commune : | 2 | 2 | | 2 |
| Nombre d'exemplaires pour la CAMAC : | 0 | 0 | | 0 |
| Nombre total d'exemplaires remis par le mandataire : | 2 | 2 | | 2 |
91. **Documents**
- | | Comm. | CAMAC | Fourni |
|---|-------|-------|--------|
| Questionnaire général complet (*)
(demande d'autorisations spéciales cantonales, signatures et décision de la commune) | 2 | 0 | [X] |
| Procuration remise au mandataire | | | |
| Etablie par : <input type="checkbox"/> Propriétaire | 2 | 0 | |
| <input type="checkbox"/> Promettant acquéreur | | | |
| <input type="checkbox"/> Maître de l'ouvrage | | | |
| Descriptif du projet, rapport technique (pour les projets importants) | 2 | 0 | [] |
| Rapport de conformité aux dispositions applicables à l'utilisation rationnelle et aux économies d'énergie, ainsi qu'aux énergies renouvelables (justificatif selon SIA 380/1) | 2 | 0 | [] |
| Documents renseignant sur le bruit extérieur, l'affectation des locaux, les éléments extérieurs et de séparation des locaux à usage sensible au bruit | 2 | 0 | [] |
| Demande d'autorisation de défrichement justificatif (art. 69 al. 13 RATC) et (art. 6 RVLFor) | 2 | 0 | [] |
| Copie de l'autorisation fédérale pour l'augmentation des effectifs d'animaux | 2 | 0 | [] |
| Approbation des plans par les CFF ou la société exploitant le chemin de fer privé, lettre jointe en annexe (art. 18m LCdF) | 2 | 0 | [] |
| Preuve de la démarche en cours auprès des CFF ou la société exploitant le chemin de fer privé, jointe en annexe (art. 18 LCdF) | 2 | 0 | [] |
| Calcul des évaluations du rayonnement non ionisant | 2 | 0 | [X] |
| Formulaire CNA/SUVA, générateurs et récipients de vapeur et sous pression | 2 | 0 | [] |
| Rapport d'impact sur l'environnement (EIE) | 2 | 0 | [] |
| Rapport succinct OPAM (Ordonnance fédérale sur la protection contre les accidents majeurs) | 2 | 0 | [] |
| Concept de gestion des sols | 2 | 0 | [] |
| Plan schématique d'évacuation des eaux claires | 2 | 0 | [] |
| Attestation du respect des exigences de protection contre le bruit | 2 | 0 | [] |
| 92. Préavis / Attestation d'un professionnel qualifié | | | |
| Proposition de degré de sensibilité au bruit du constructeur et préavis du DGE-DIREN | 2 | 0 | [] |
| Préavis du Concordat des téléskis | 2 | 0 | [] |
| Risque de pollution de l'air (fumeurs à viande, torréfacteurs de café, séchoirs à fourrage, etc.) | 2 | 0 | [] |
| Moteurs stationnaires à combustion et turbines à gaz | 2 | 0 | [] |

BLOC-NOTES

1. Mandataire :
2. Commune :
3. CAMAC :

SIGNATURES

SIGNATURES DES PARTIES PRENANTES

Les soussignés déclarent avoir fourni les indications de ce formulaire et de ses annexes au plus près de leur conscience et répondent de leur exactitude.

Lieu et date : Le Mont-sur-Lausanne 16.05.2024

Roland Savary Immobilier SA

Propriétaire : Route de Lausanne 2 Prom. acq. Sunrise GmbH

Case postale
1401 Verdon-les-Bains

Nicolas Paul

Droit distinct - permanent :

Sunrise GmbH
Roland Eisenhut

Auteur des plans : Axians Suisse SA

En Budén H70
1052 Le Mont-sur-Lausanne

Destinataire des factures (*) (publication FAO, émoluments, frais de traitement du dossier par le canton)

Une fois la facture envoyée, une taxe de 30.-- Fr. sera perçue pour toute modification d'adresse du destinataire des factures.

Nom (*) :	PAUL	Prénom :	NICOLAS
Raison sociale :	SUNRISE GMBH	Tél. :	0800003003
Adresse (*) :	Thurgauerstrasse 101B	E-mail :	sunrisemobilenet@sunrise.net
N° postal (*) :	8152	Localité (*) :	GLATTPARK (OPFIKON)

Lieu, date et signature (*) :

Sunrise GmbH Sunrise GmbH
Nicolas Paul Roland Eisenhut

Le destinataire des factures ne peut être que le propriétaire, promettant-acquéreur, bénéficiaire d'un DDP ou l'auteur des plans. Par sa signature, il s'engage à payer les frais de publications et les émoluments qui sont dus quelle que soit l'issue de la mise à l'enquête et de la délivrance du permis de construire par la commune. Tous les signataires sont solidaires pour le règlement des factures.

EXAMEN DU DOSSIER PAR L'AUTORITE COMMUNALE

Ouverture d'une enquête publique de 30 jours. Publication de l'avis d'enquête dans la FAO

L'enquête publique de 30 jours est ouverte du 13.07.24 au 11.08.24

Conformément à l'art. 111 LATC, octroi d'une dispense d'enquête publique le :

Responsable du dossier (*) : Bavaud Lavee Tél. (*) : 021 6519198 Fax :

Le collaborateur soussigné déclare avoir contrôlé tous les éléments de ce formulaire ainsi que ses annexes et atteste que ce dossier est complet et conforme aux exigences légales et réglementaires.

Sceau et signatures :

LE MONT
sur Lausanne

Urbanisme

PUBLICATION DE L'AVIS D'ENQUETE ET DELAIS DE RECEPTION DES DOSSIERS

- Vérifier qu'une FAO est prévue à la date souhaitée (attention aux numéros doubles dus aux jours fériés et aux délais spéciaux).
- La publication dans le journal local et l'affichage au pilier public sont effectués par la commune.
- Pour la FAO du mardi : la CAMAC doit avoir reçu le dossier informatique par le biais de la commune au plus tard le jeudi précédent à 16h00.
- Pour la FAO du vendredi : la CAMAC doit avoir reçu le dossier informatique par le biais de la commune au plus tard le mardi précédent à 16h00.

Résultat de l'enquête publique

Le délai d'enquête expiré, les oppositions et/ou les observations éventuelles sont immédiatement communiquées à la CAMAC pour transmission aux départements intéressés (art. 113 LATC).

Nous sommes à votre service, n'hésitez pas à prendre contact !

DITS CAMAC

Avenue de l'Université 5, 1014 Lausanne, tél. 021/316.70.21, email info.camac@vd.ch


Listes de tous les acteurs de l'avis d'enquête

Propriétaires (propriétaires n° 1 à 5)

Nom, Prénom :	PPE LE MONT-SUR-LAUSANNE 5587	RAISON SOCIALE :	PO, ROLAND SAVARY IMMOBILIER SA
Adresse :	Le Bourg 15		
Tél. :	021 907 40 00	E-mail :	
NPA :	1610	LOCALITE :	ORON

Auteur des plans (personne physique selon art. 72 RATC)

Nom, Prénom :	FRIDELANCE MIKE	RAISON SOCIALE :	AXIANS SUISSE SA CO/ SUNRISE GMBH
Adresse :	En Budron H10		
Tél. :	0799660598	E-mail :	permitting.sunrise@axians.com
NPA :	1052	LOCALITE :	MONT-SUR-LAUSANNE

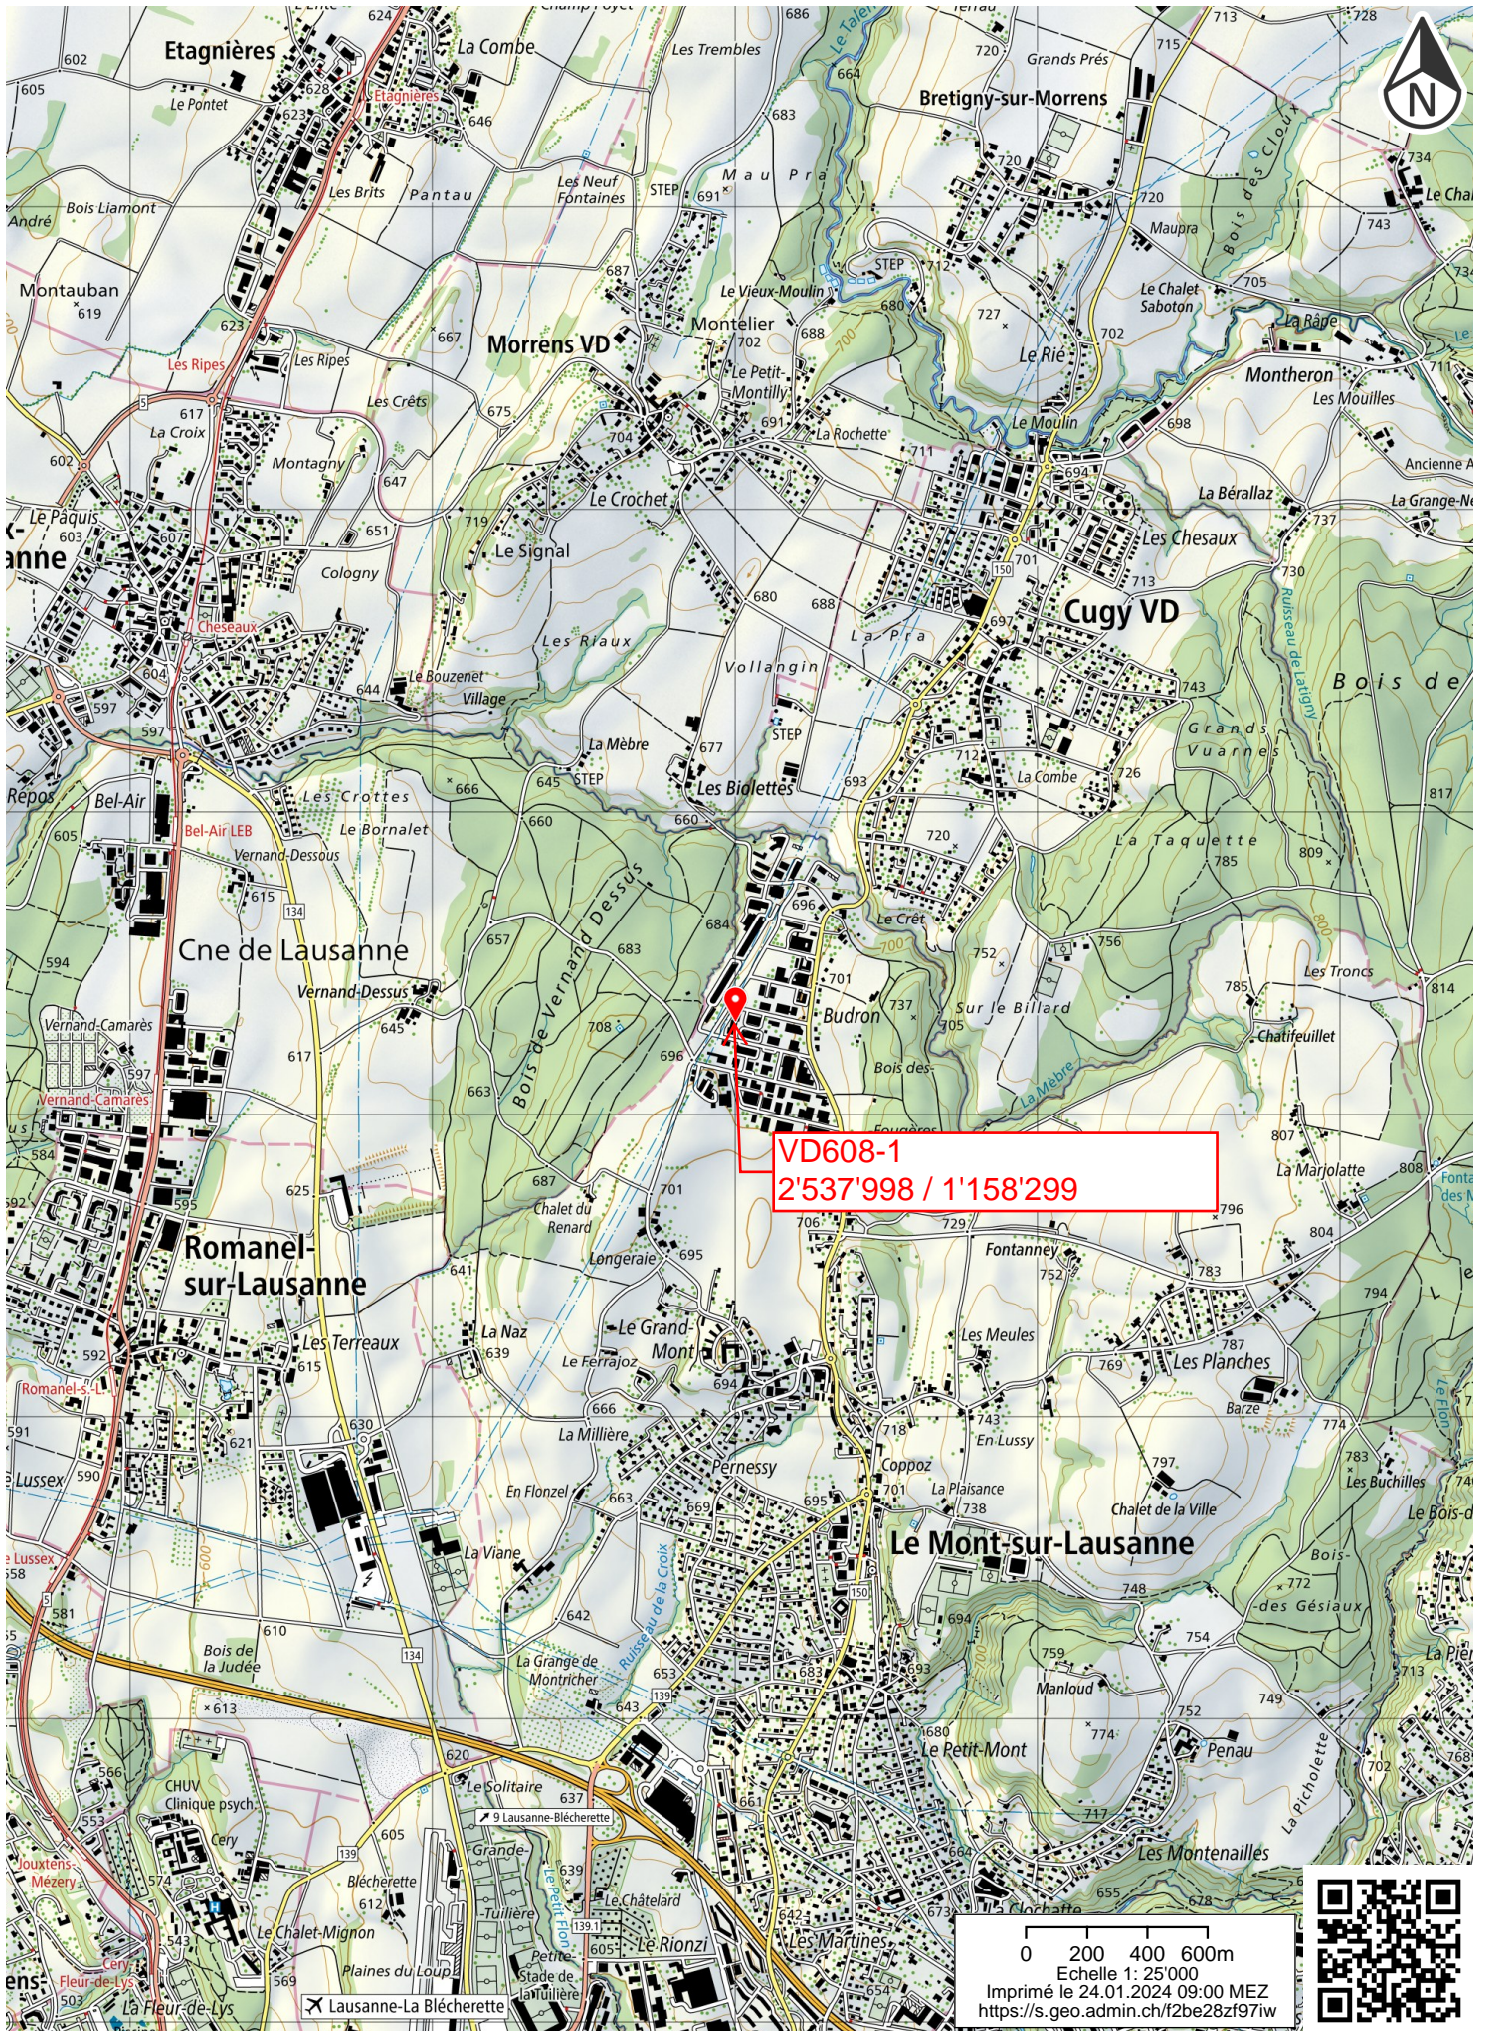

VD608-1
2'53'998 / 1'158'299

0 200 400 600m
Echelle 1: 25'000
Imprimé le 24.01.2024 09:00 MEZ
<https://s.geo.admin.ch/f2be28zf97iw>



Commune du Mont-sur-Lausanne

Situation : Chemin de Budron C8 et D7
 Echelle : 1:500
 Mensuration : numérique

Coord. moyenne : \odot 2'537'998 / 1'158'299
 Altitude de référence : 697.99 m. s. m. selon Axians
 Dossier technique : 116235.002/ FP-SP

Propriétaires :	PPE Le Mont-sur-Lausanne 5587/2112 - 2129	Parcelle n°:	976
	PPE Le Mont-sur-Lausanne 5587/2205	Bâtiment commercial n° 2200	1'686 m ²
	PPE Le Mont-sur-Lausanne 5587/3549	Accès, place privée	3'246 m ²
		Jardin	1'652 m ²
			6'584 m²


Affectation : Zone industrielle et activités tertiaires
 Limite des constructions au DP : approuvée le 03.12.1982 selon art. 36 de la loi sur les routes
 Recensement architectural : --
 Degré de sensibilité au bruit : III
 Secteur de protection des eaux : ÜB
 Mentions : 463275, ID 2000/4253 (Gages sur les parts)
 2022/5435/0, ID 2022/3535 (Administrateur PPE)

Plan de situation dressé pour demande d'autorisation :

Modification d'une installation de communication mobile pour le compte de Sunrise GmbH / VD608-1

La réalisation du projet n'implique pas une mise à jour du plan RF

Sceau de la Municipalité LE MONT Urbanisme DOSSIER N° 24058 PROJET DEPOSE A L'ENQUETE PUBLIQUE du 13.07.24 au 11.08.24 Vu par le service le..... préavis: positif / négatif Décision de la Municipalité le..... Approuvé / Refusé	Les propriétaires Roland Savary Immobilier SA Route de Lausanne 2 Case postale 1401 Yverdon-les-Bains	Sunrise GmbH Roland Eisenhut
	Morges, le 22 janvier 2024 Le géomètre breveté A. Guex	Sunrise GmbH Nicolas Paul

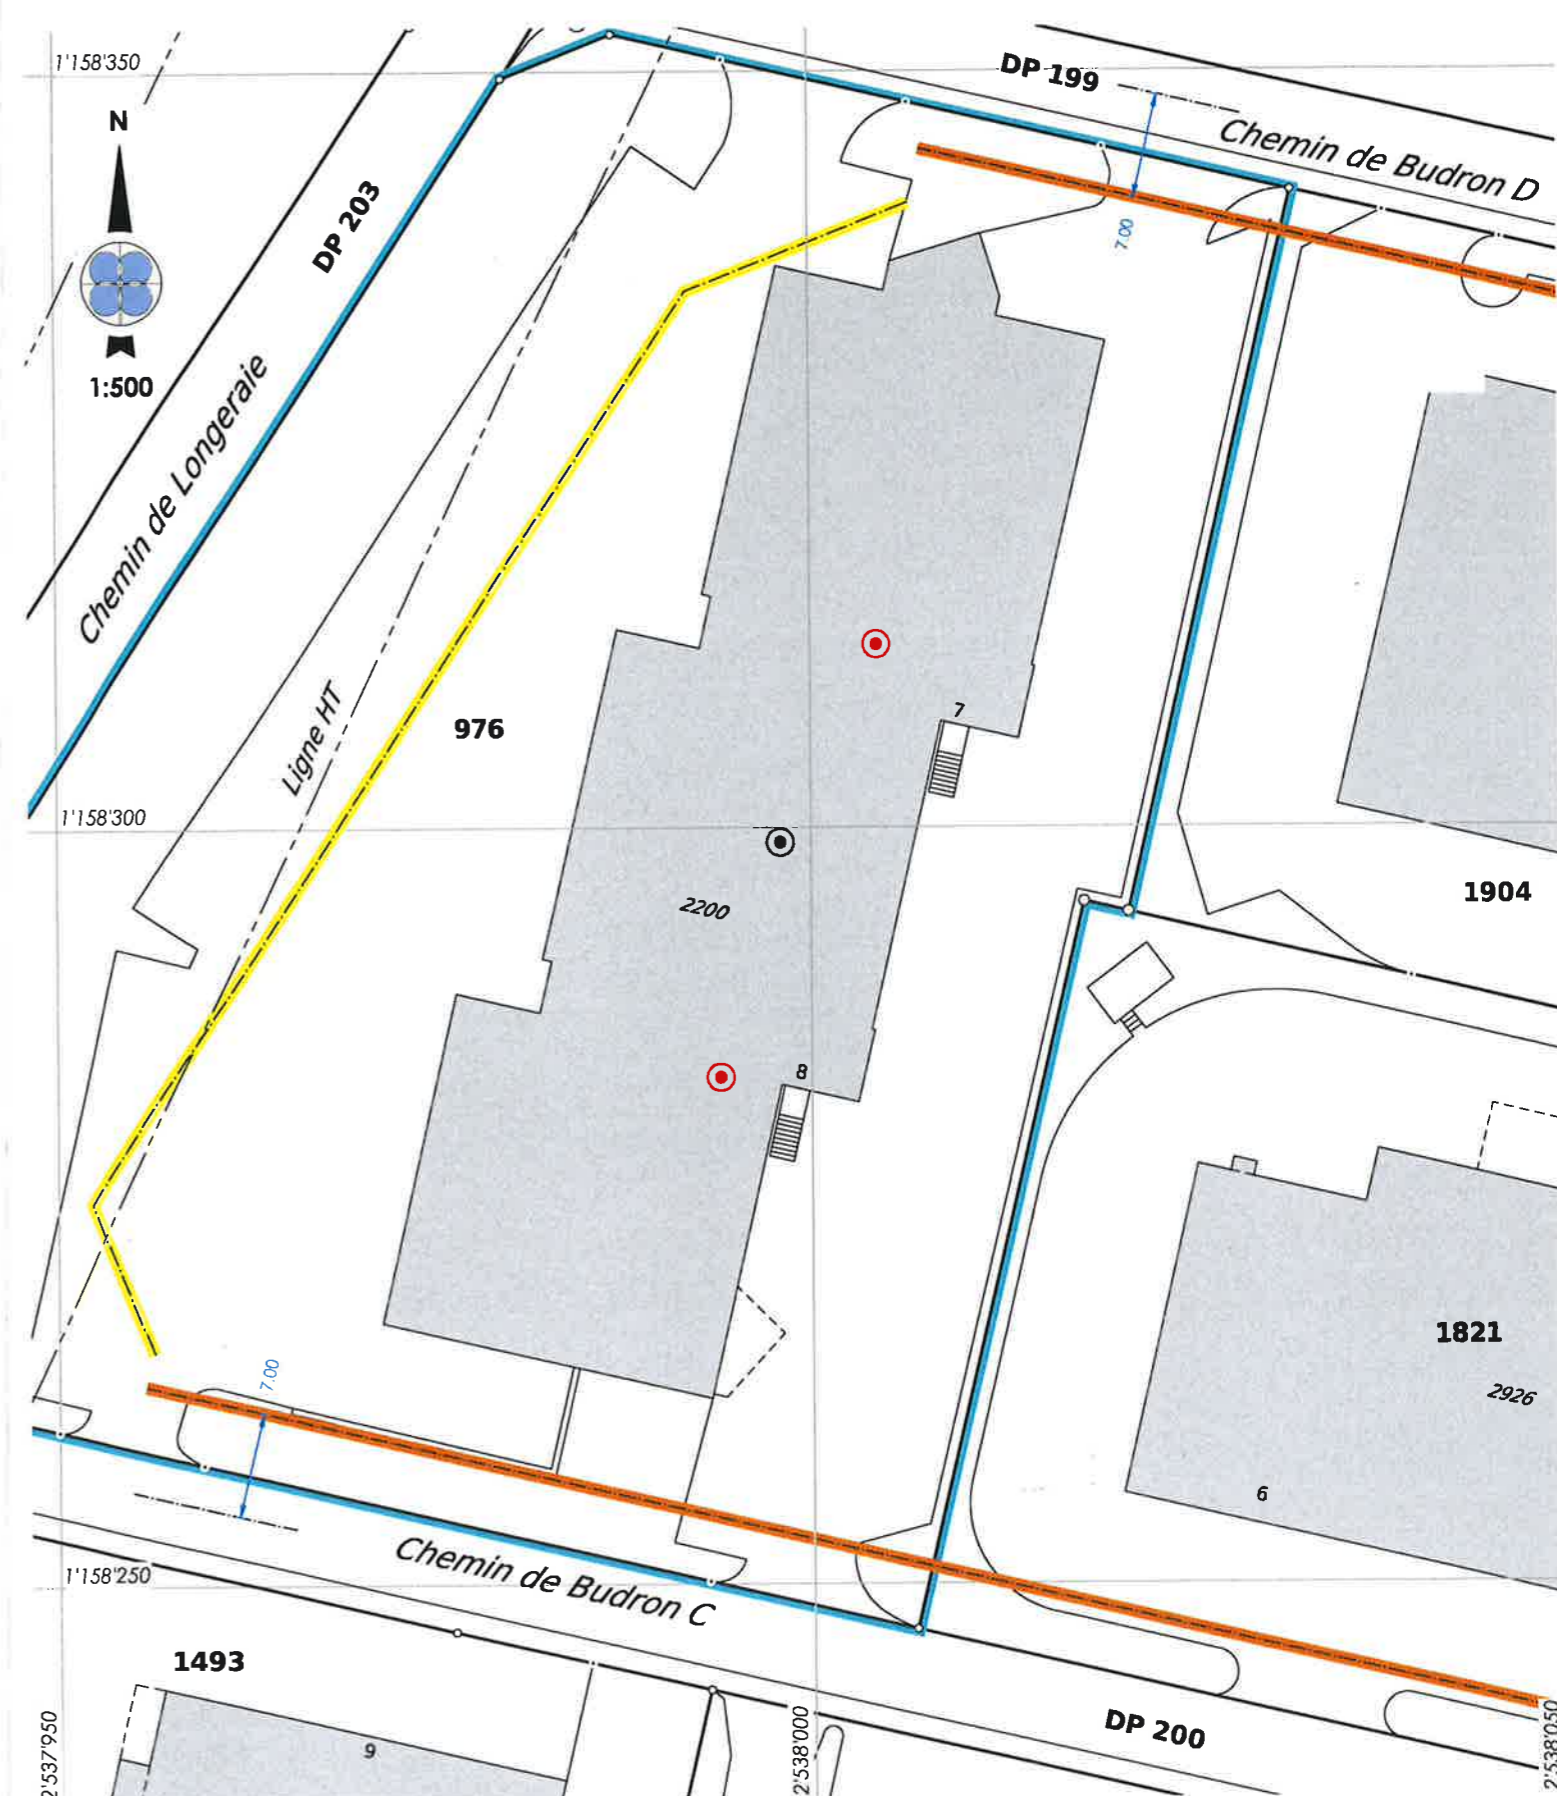

Servitudes existantes		Propriétaires voisins		Légende
336906	C	Zone/quartier : restriction d'usage	1821 OPEO S.A. Lausanne	⊙ Mât existant, nouvelle antenne
		ID 2002/5966	1904 Novomat-Immobilier AG	
360855	C	Zone/quartier : restriction d'usage		
		ID 2002/5967		

Maître d'ouvrage: Sunrise Thurgauerstr. 101B, 8152 Glattpark (Opfikon) Sunrise GmbH
 Lieu: 8152 Glattpark Date:
~~Sunrise GmbH~~ Sunrise GmbH
 Roland Eisenhut Nicolas Paul
 Nicolas Paul Dani Danilo Musoni

Auteur du projet: axians Axiens Suisse SA, En Budron H10, 1052 Le Mont-sur-Lausanne
 Lieu: 1052 Le Mont-sur-Lausanne Date:
 Axiens Suisse SA
 En Budron H10
 1052 Le Mont-sur-Lausanne

Propriétaire:
 Lieu: Roland Savary Immobilier SA
 Route de Lausanne 2
 Case postale
 1401 Yverdon-les-Bains


B_SR36 Sunrise
 CENT: +12.17
 UK ANT: +11.12
 AZ: 175° POLE: 2

B_SRLW/HI Sunrise
 CENT: +12.17
 UK ANT: +11.12
 AZ: 175° POLE: 2

A_SR36 Sunrise
 CENT: +12.24
 UK ANT: +11.19
 AZ: 35° POLE: 1

A_SRLW/HI Sunrise
 CENT: +12.24
 UK ANT: +11.19
 AZ: 35° POLE: 1

- Citytalk
- BTS
- Citytalk
- Armoire électrique

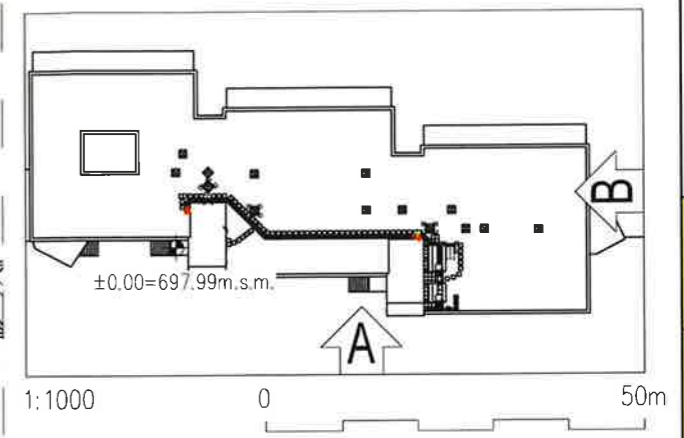

- Nouveau
- Démolition
- Existant



Drawing description: Vue en Plan		Expansion: 01	 En Budron H10 1052 Le Mont-sur-Lausanne Tel: +41 (0)21 651 78 78 E-Mail: lausanne@axians.com	PLC: CPM		Indr. Description	Drawn:	Date:	Site: Cugy-Industrie	Site number / candidate: VD608-1	 Sunrise GmbH Thurgauerstrasse 101B 8152 Glattpark (Opfikon)
Address: En Budron C8				Easting: 2537998						Place: Les Planches	
Scale: 1:100/1:1000	Drawn: CLX	Checked: MOC	Northng: 1158299					Drawing number: VD608-1_PA_01_A	Type: Type		
Date: 08.01.2024	Date: 08.01.2024		Sea level: ± 0.00 = 697.99 m d'altitude								
			Dediation:								
			Phase: NS								

Page: (1/3)
PA PERMIT APPLICATION