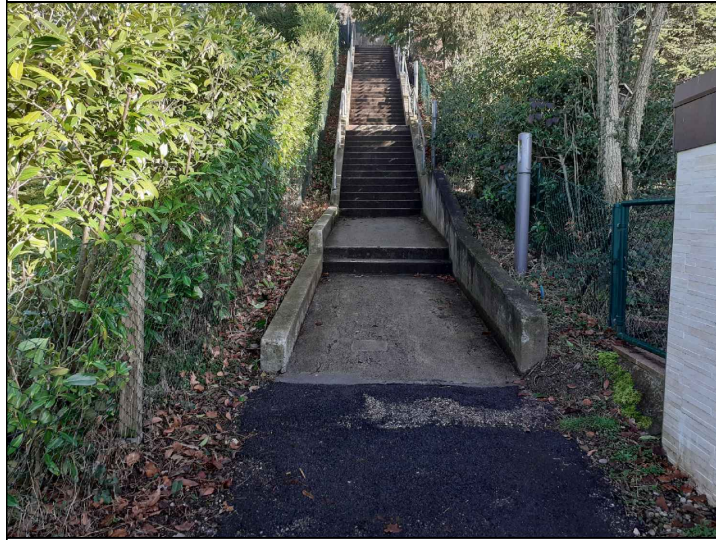


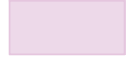

Situation actuelle



Main-courante à prolonger



Légende:

-  réfection du cheminement 35m²
-  Pose d'une main-courante en acier inoxydable 25 m

Chemin de la Farandole

Réfection du cheminement piétonnier
et prolongement de la main-courante existante

Projet - devis estimatif 9'000.-

LE MONT
Sur Lausanne



Service des travaux et infrastructures
Rte de Lausanne 16 1052 Le Mont-sur-Lausanne travaux@lemontsurlausanne.ch
www.lemontsurlausanne.ch

Tél. : 021.651.91.98

Echelle 1:200
Format A3
Dessiné 23.01.2024 Y.Vuagniaux
Contrôlé 23.01.2024 L.Matas